


中山市坦洲镇土地利用总体规划（2010-2020年）局部图（调整后）

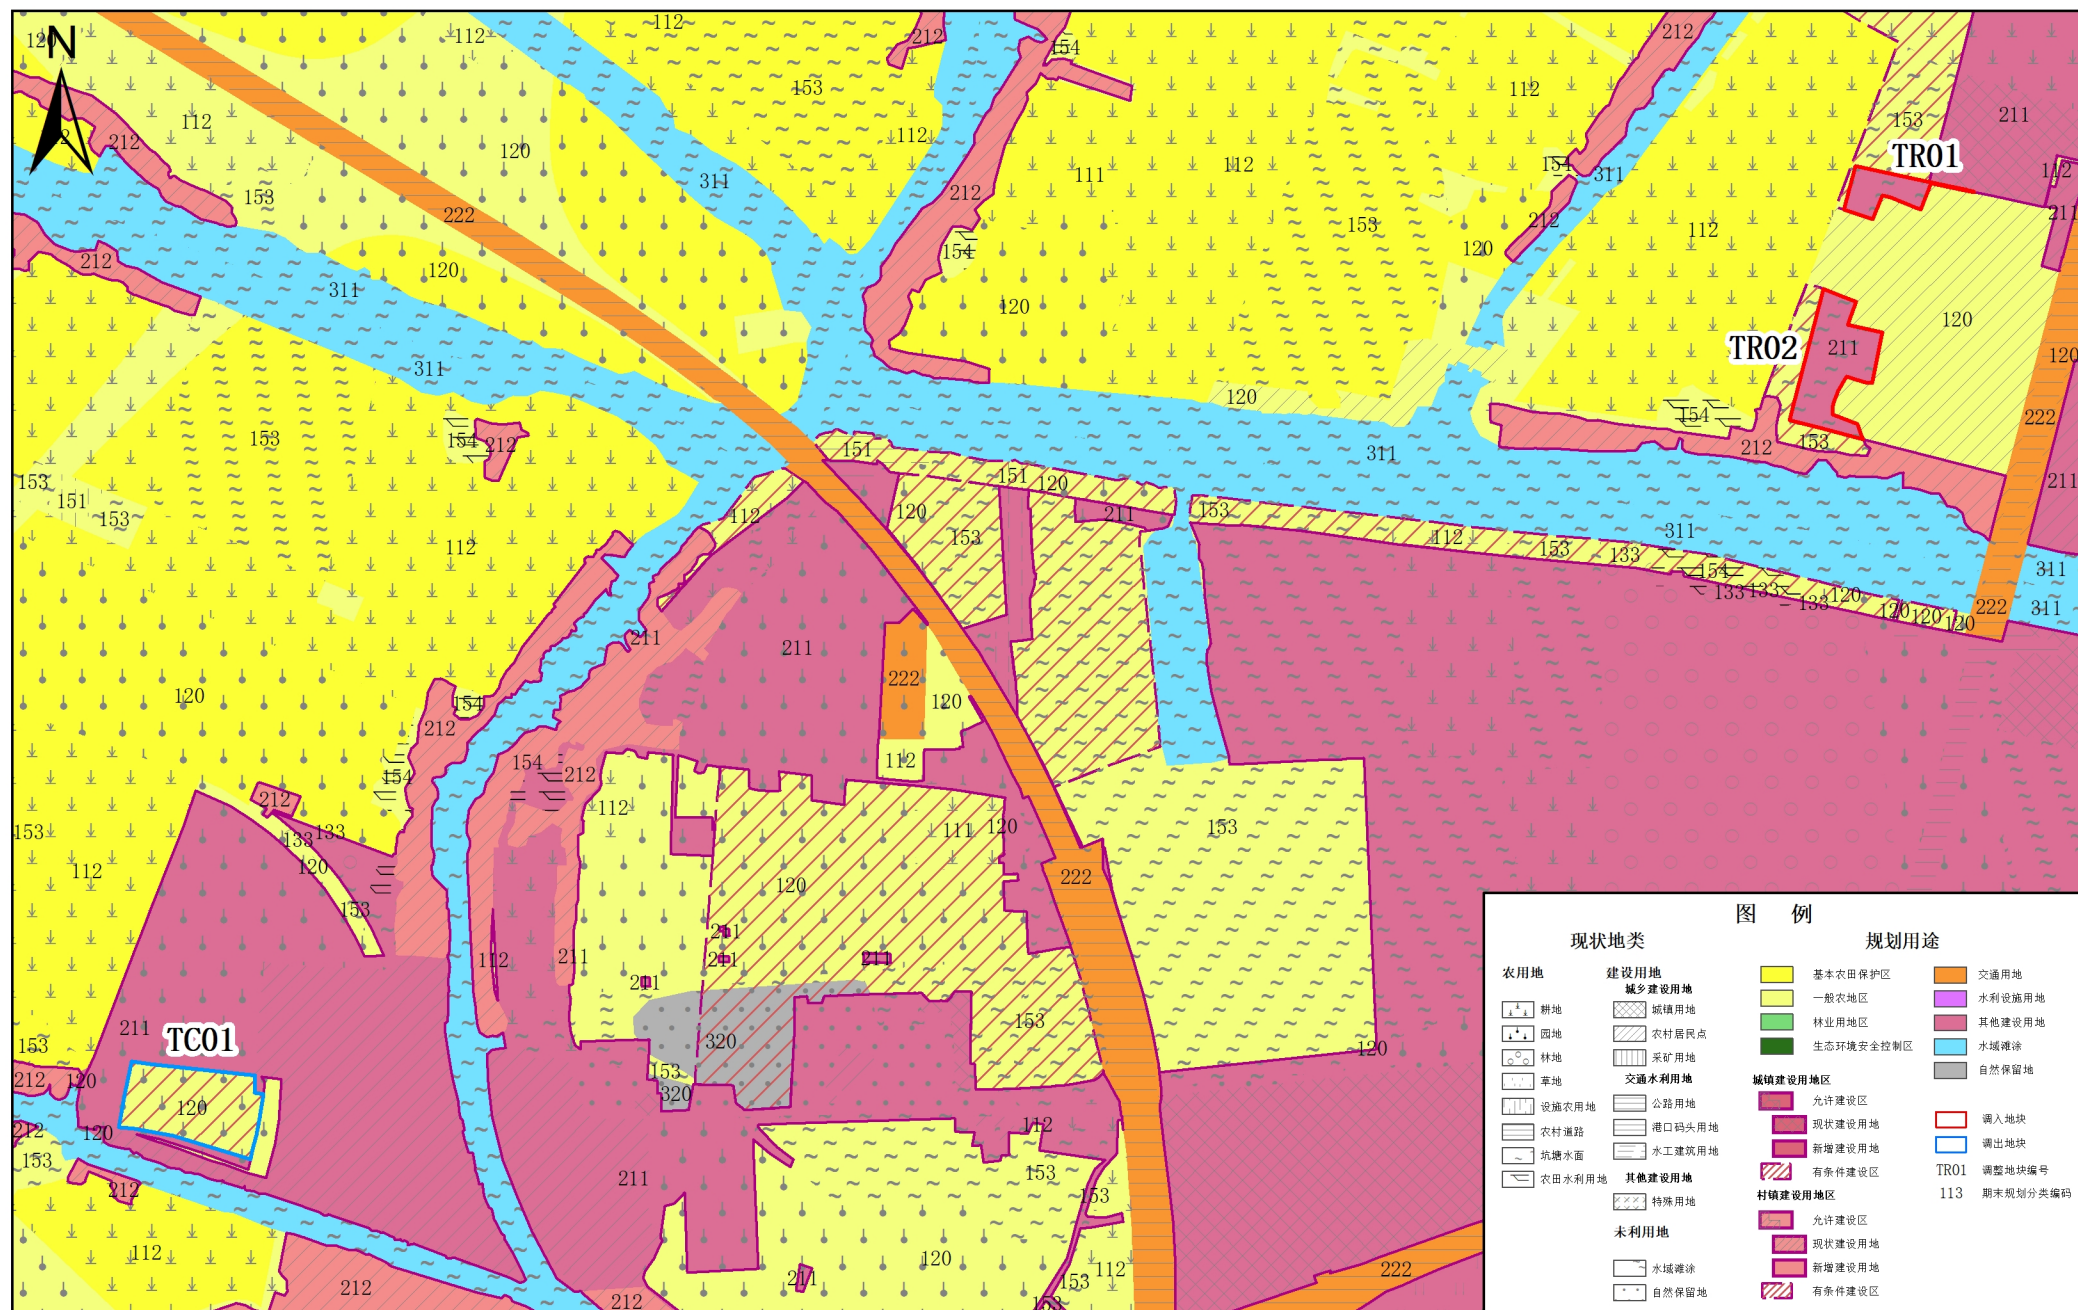

比例尺: 1:10000

中山市自然资源局第四分局 编制
广东东图规划科技有限公司 制图
二〇二二年七月