

大涌镇

中山南区

- 注：
- 1、本图比例为1:1000。
 - 2、图中单位除百米桩和公里桩外均为米计。
 - 3、平面采用中山统一坐标系，高程采用1985国家高程系统。

中山市公路事务中心

横涌路（兴涌东路至隆盛路段）道路工程
施工图设计

公路用地图

设计

蔡生

复核

阮建强

审核

云


日期

2022.12

图表号

SII-8

华设设计集团股份有限公司

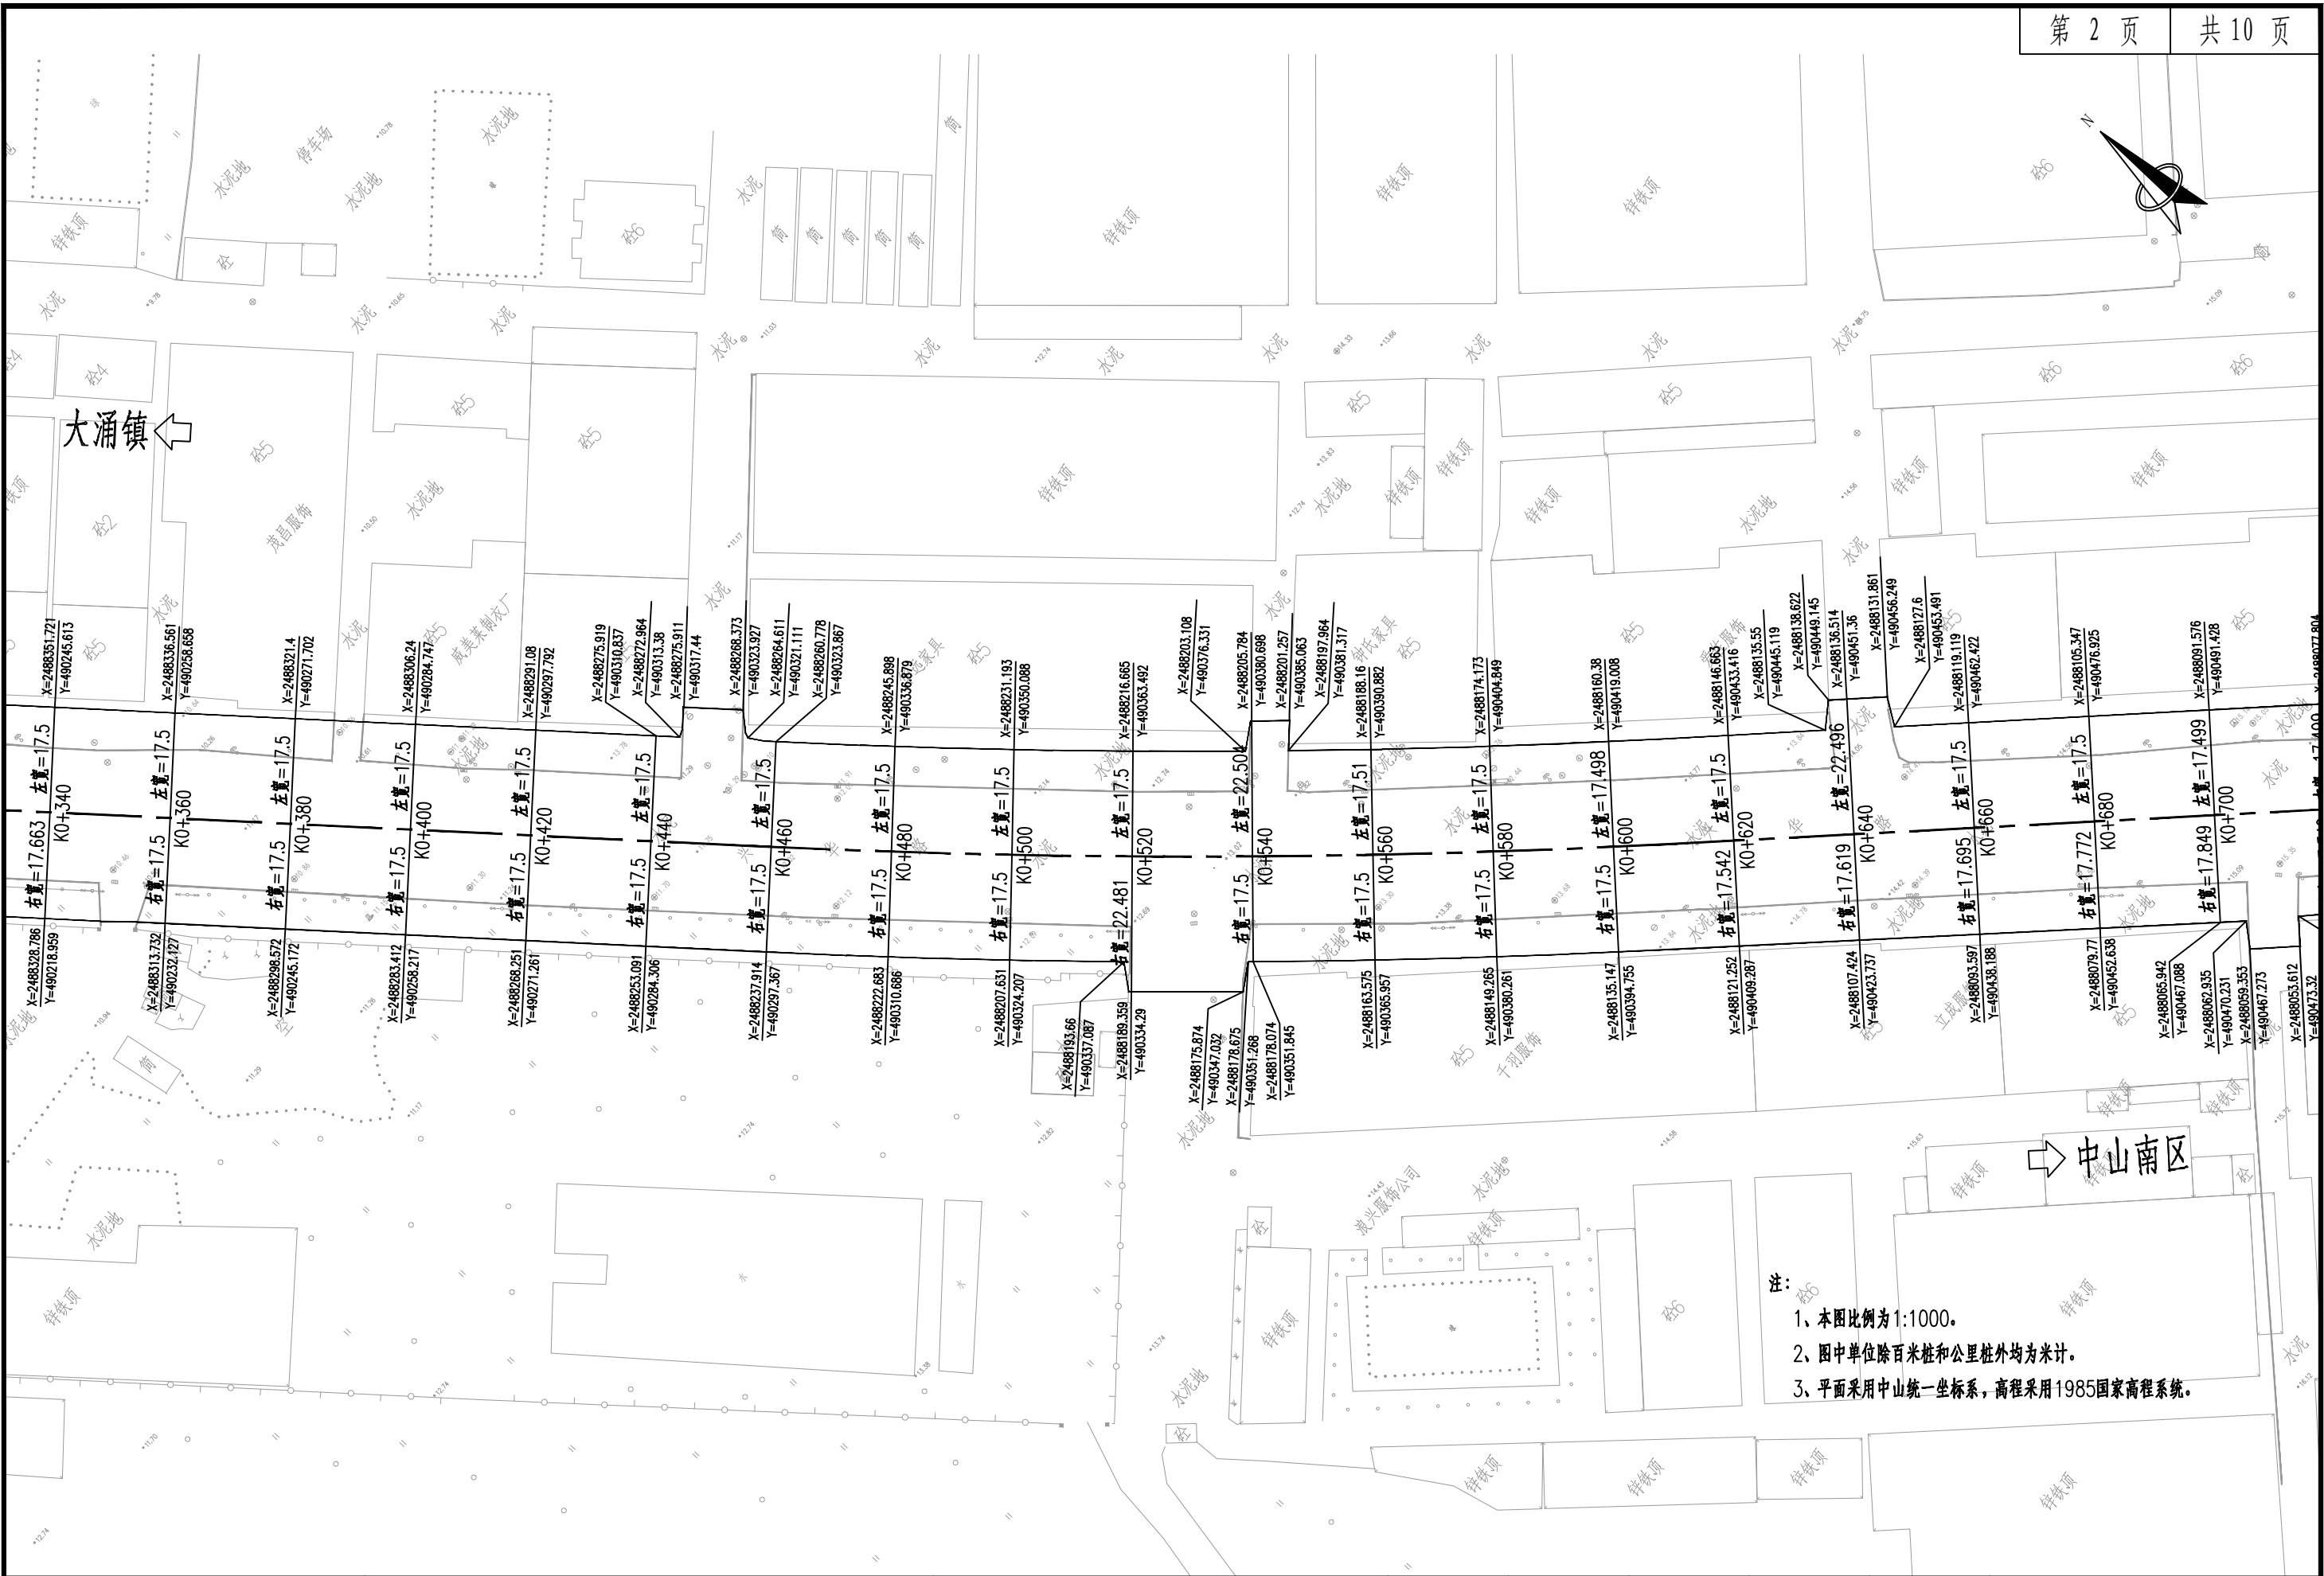

中山市公路事务中心	横涌路（兴涌东路至隆盛路段）道路工程 施工图设计	公路用地图	设计	复核	审核	日期	图表号	华设设计集团股份有限公司
			黎生	阮建勇	云	2022.12	SII-8	



注：

- 1、本图比例为1:1000。
- 2、图中单位除百米桩和公里桩外均为米计。
- 3、平面采用中山统一坐标系，高程采用1985国家高程系统。

2、图中单位除百米桩和公里桩外均为米计。

3、平面采用中山统一坐标系,高程采用1985国家高程系统。

中山市公路事务中心

横涌路（兴涌东路至隆盛路段）道路工程
施工图设计

施工图设计

公路用地图

设计

黎曼

复核

胡建

审核

24

日期

2022.12


图 表 号	
-------	--

SII-8

华设设计集团股份有限公司



中山市公路事务中心	横涌路（兴涌东路至隆盛路段）道路工程 施工图设计	公路用地图	设计	复核	审核	日期	图表号	华设设计集团股份有限公司
			黎生	陈建强	陈建强	2022.12	SII-8	

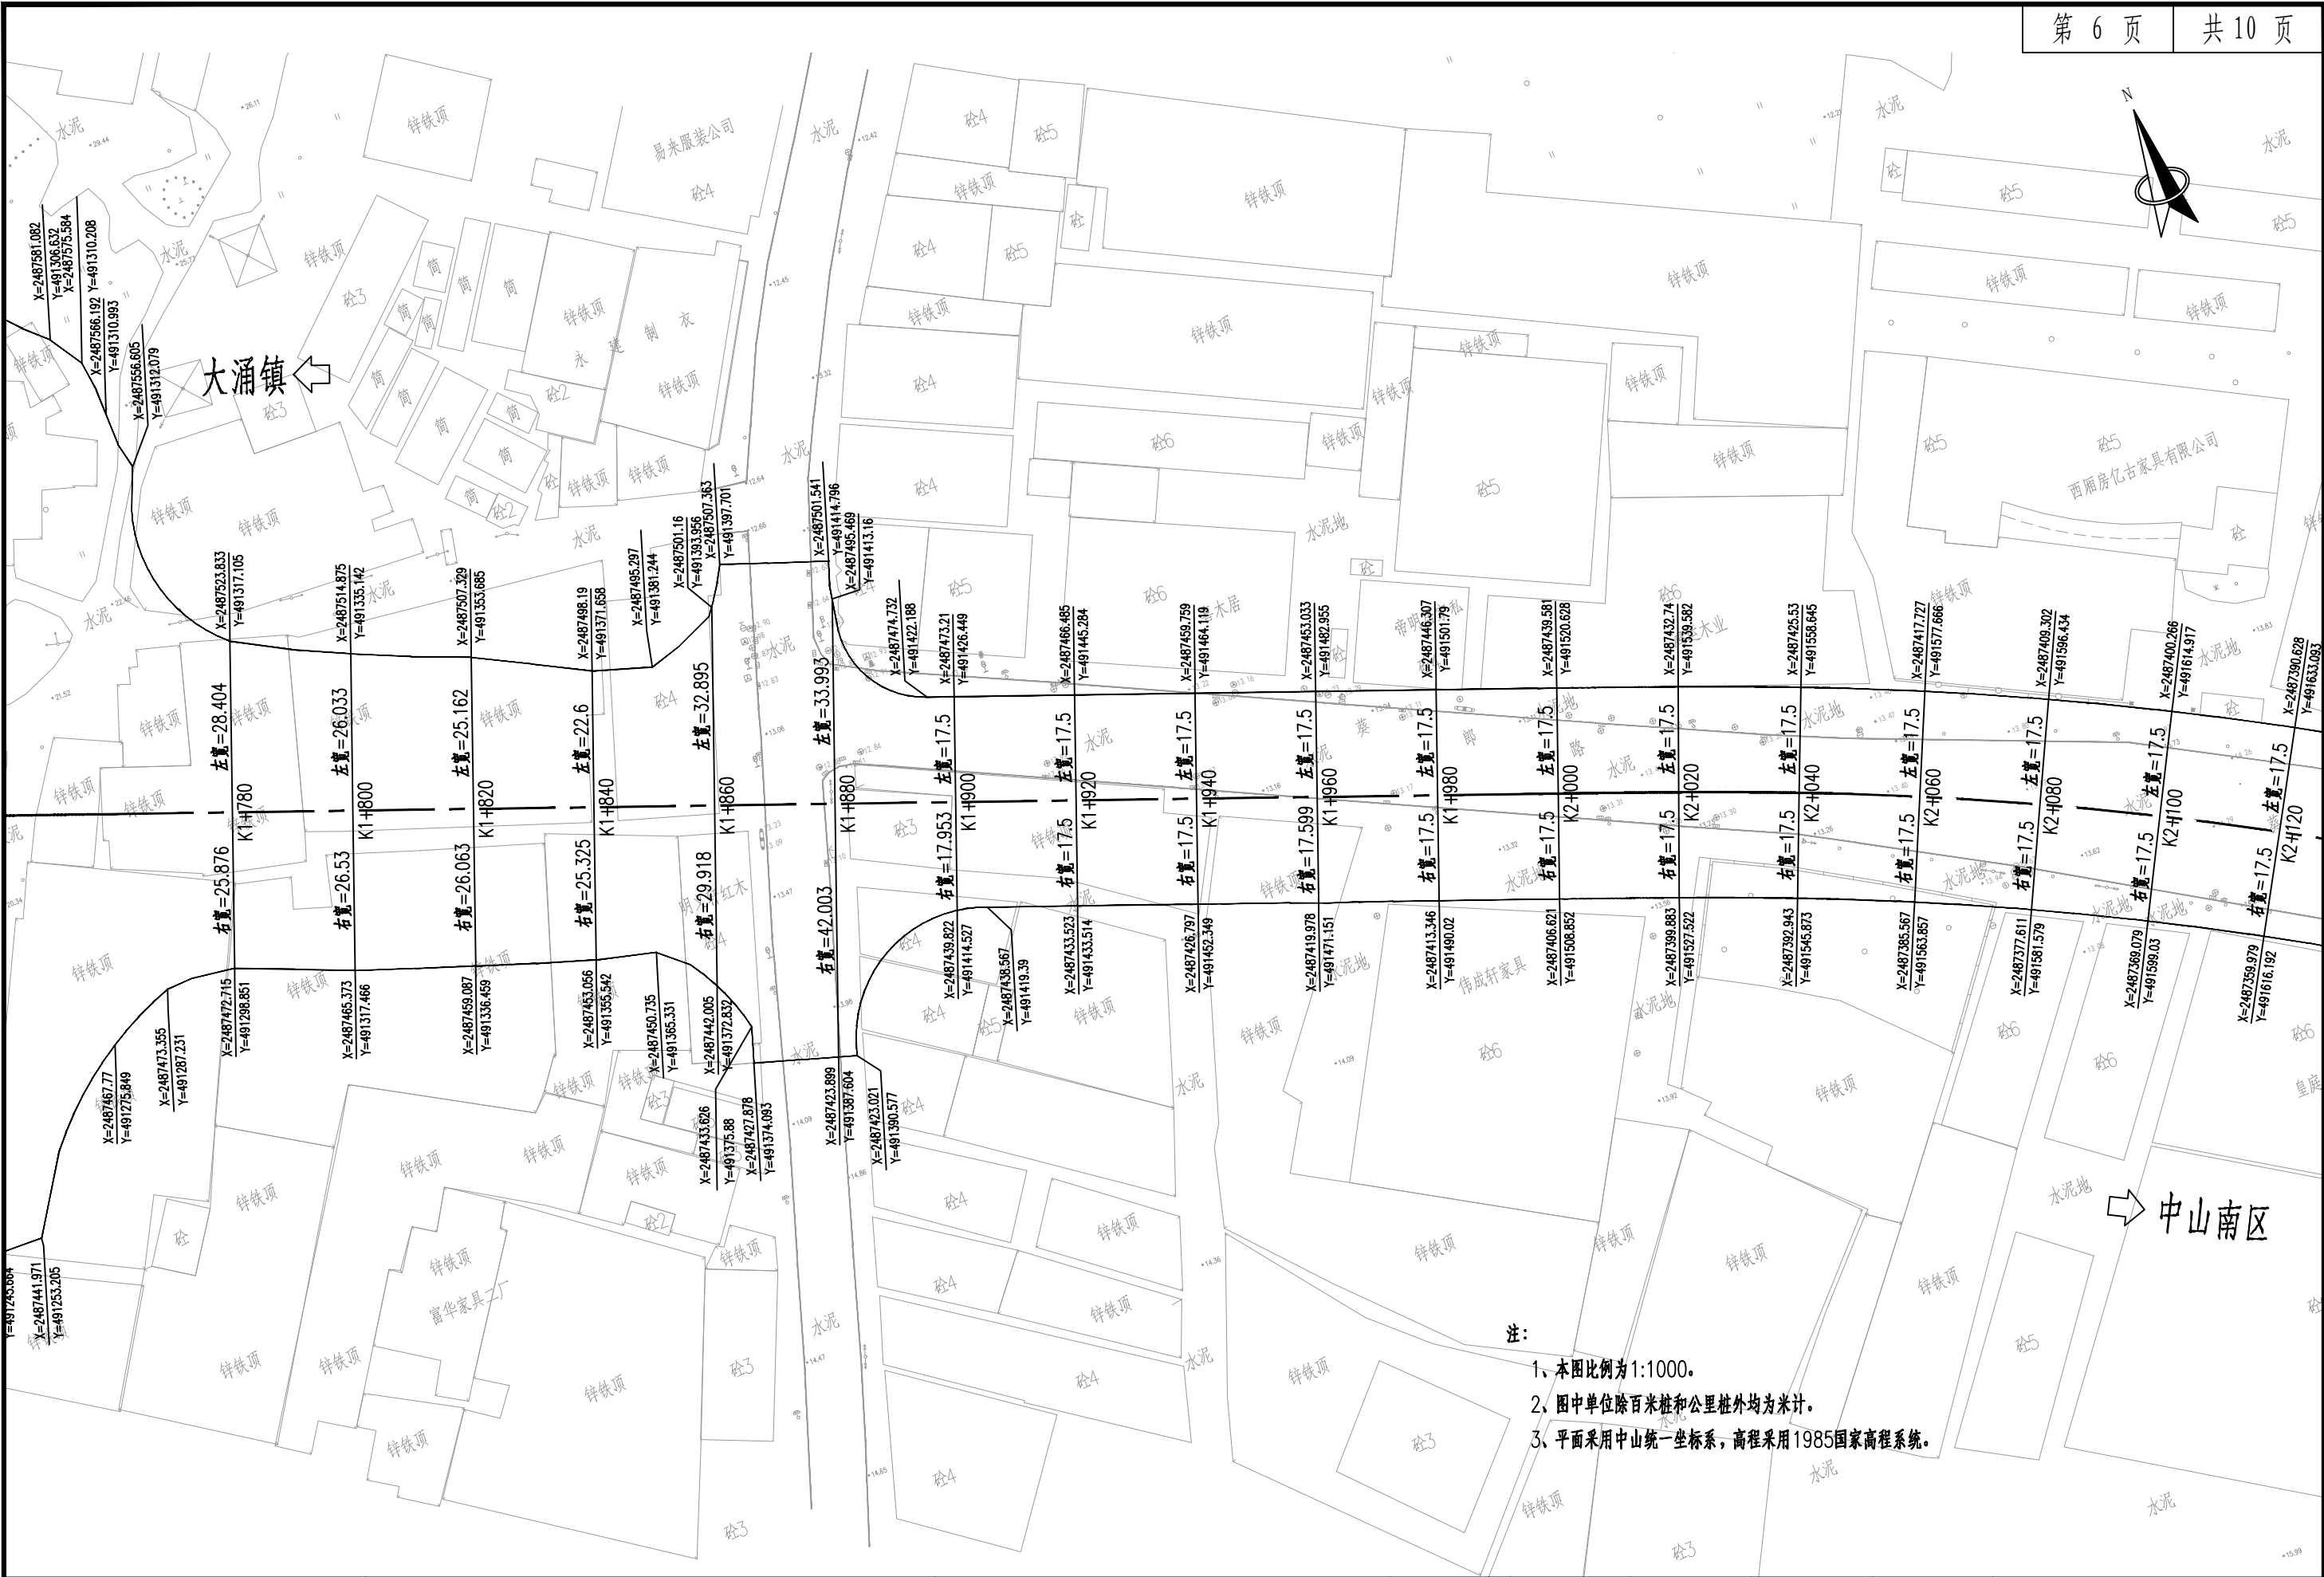

注：
1、本图比例为1:1000。
2、图中单位除百米桩和公里桩外均为米计。
3、平面采用中山统一坐标系，高程采用1985国家高程系统。

中山市公路事务中心	横涌路（兴涌东路至隆盛路段）道路工程 施工图设计	公路用地图	设计	复核	审核	日期	图表号	华设设计集团股份有限公司
			黎曼	陈建强	张	2022.12	SII-8	



大涌镇

中山南区

- 注：
- 1、本图比例为1:1000。
 - 2、图中单位除百米桩和公里桩外均为米计。
 - 3、平面采用中山统一坐标系，高程采用1985国家高程系统。

中山市公路事务中心

横涌路（兴涌东路至隆盛路段）道路工程
施工图设计

公路用地图

设计

黎曼

复核

阮建勇

审核

孙


日期

2022.12

图表号

SII-8

华设设计集团股份有限公司

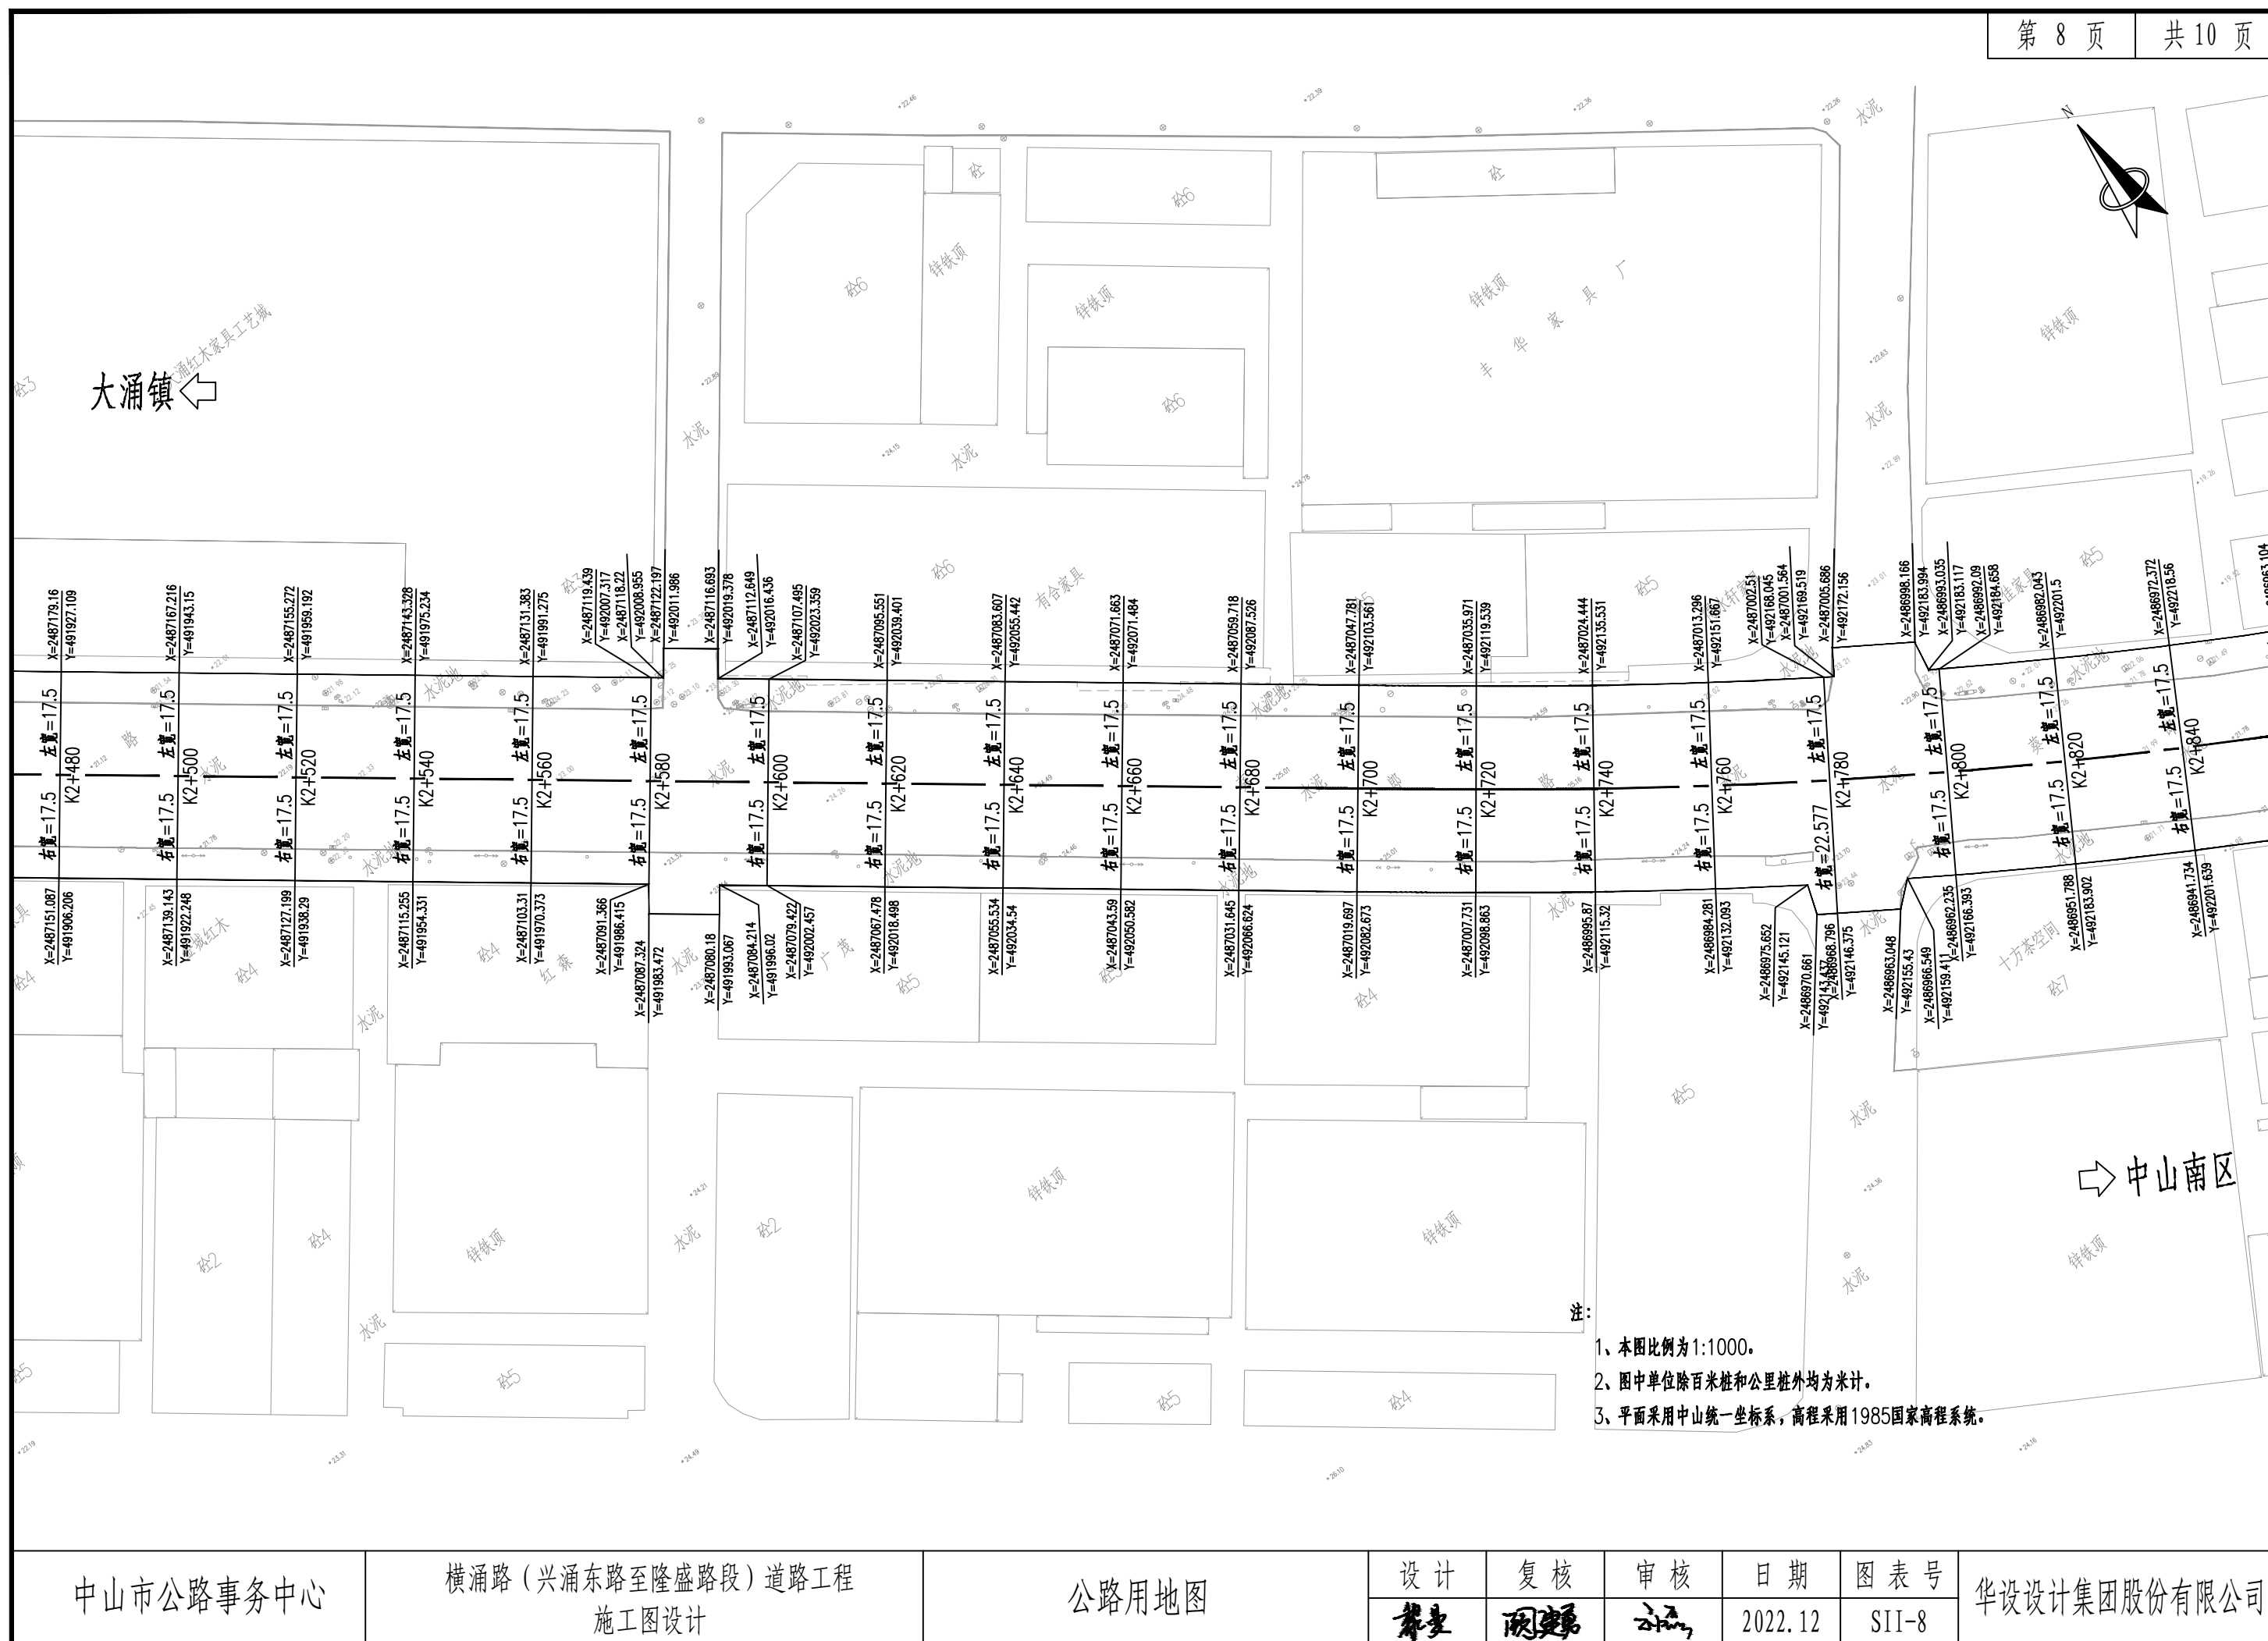



注：
1、本图比例为1:1000。
2、图中单位除百米桩和公里桩外均为米计。
3、平面采用中山统一坐标系，高程采用1985国家高程系统。

中山市公路事务中心

横涌路（兴涌东路至隆盛路段）道路工程
施工图设计

公路用地图

设计

张生

复核

陈建

审核

张生

日期

2022.12

图表号

SII-8

华设设计集团股份有限公司

