


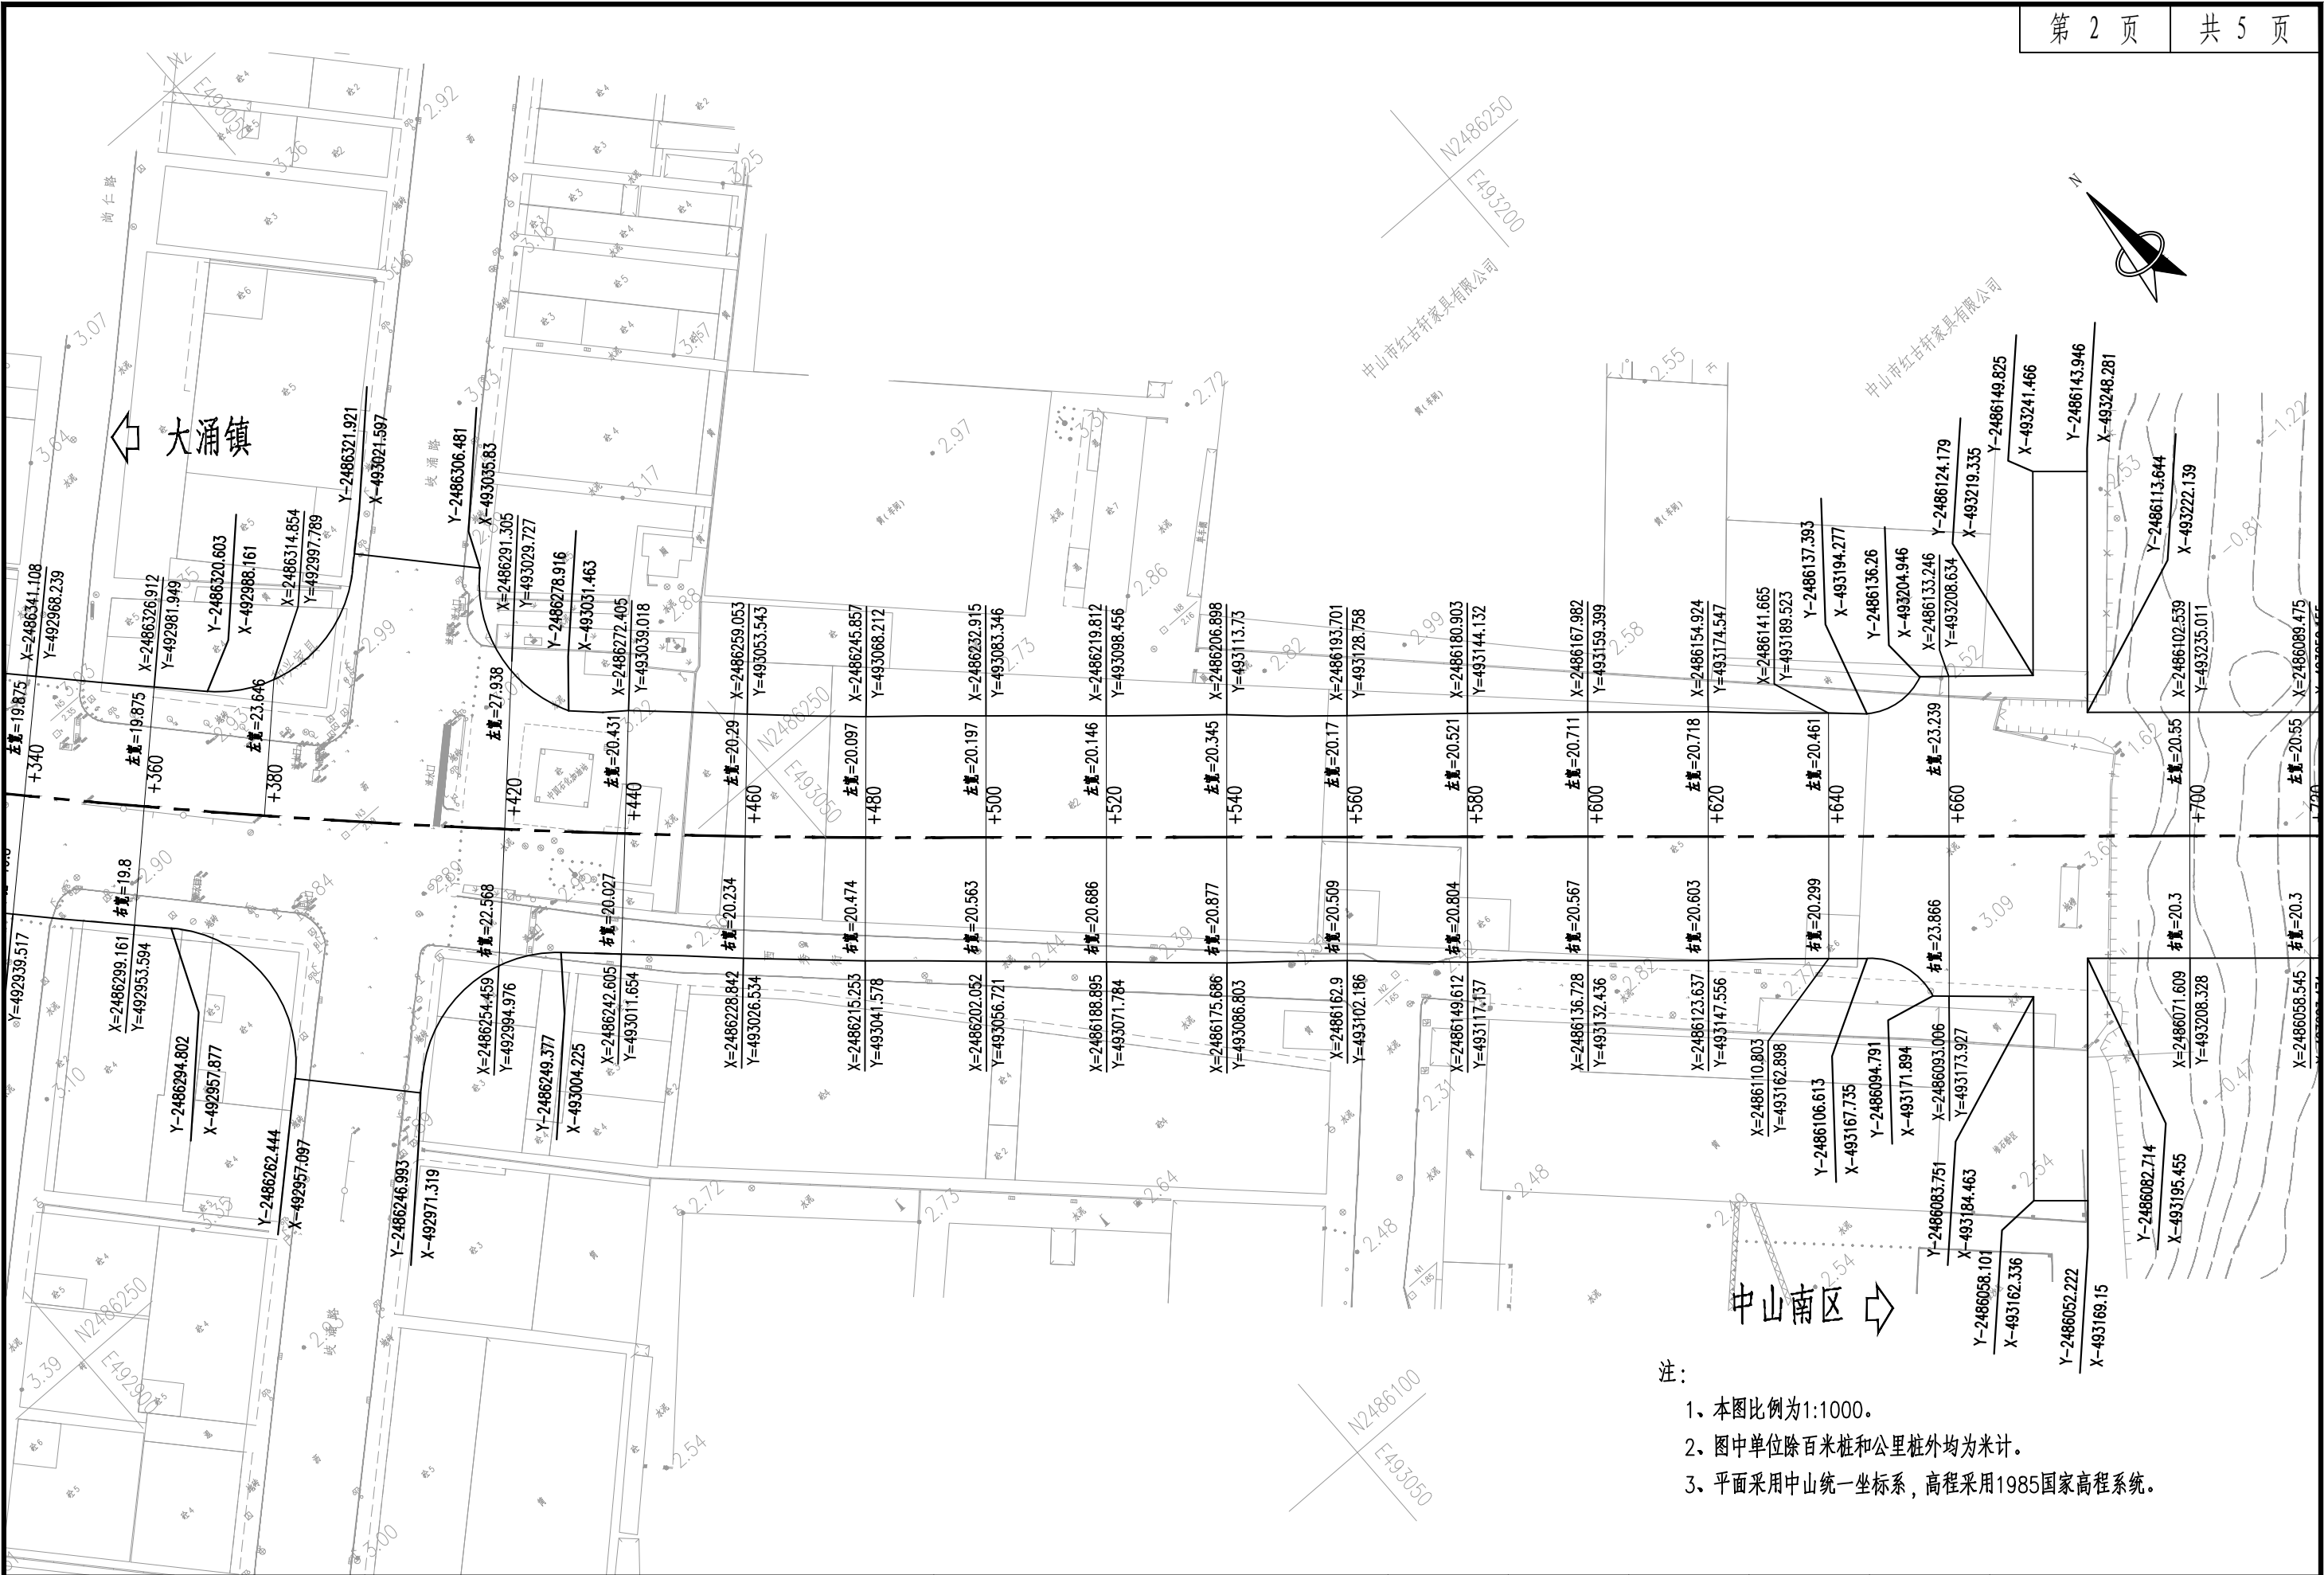

中山市公路事务中心

中山市县道X770横涌线改线石岐河大桥工程
施工图设计

公路用地图

设计
蔡生

复核
阮建


审核
云

日期
2022.12

图表号
SII-8


华设设计集团股份有限公司

大涌镇

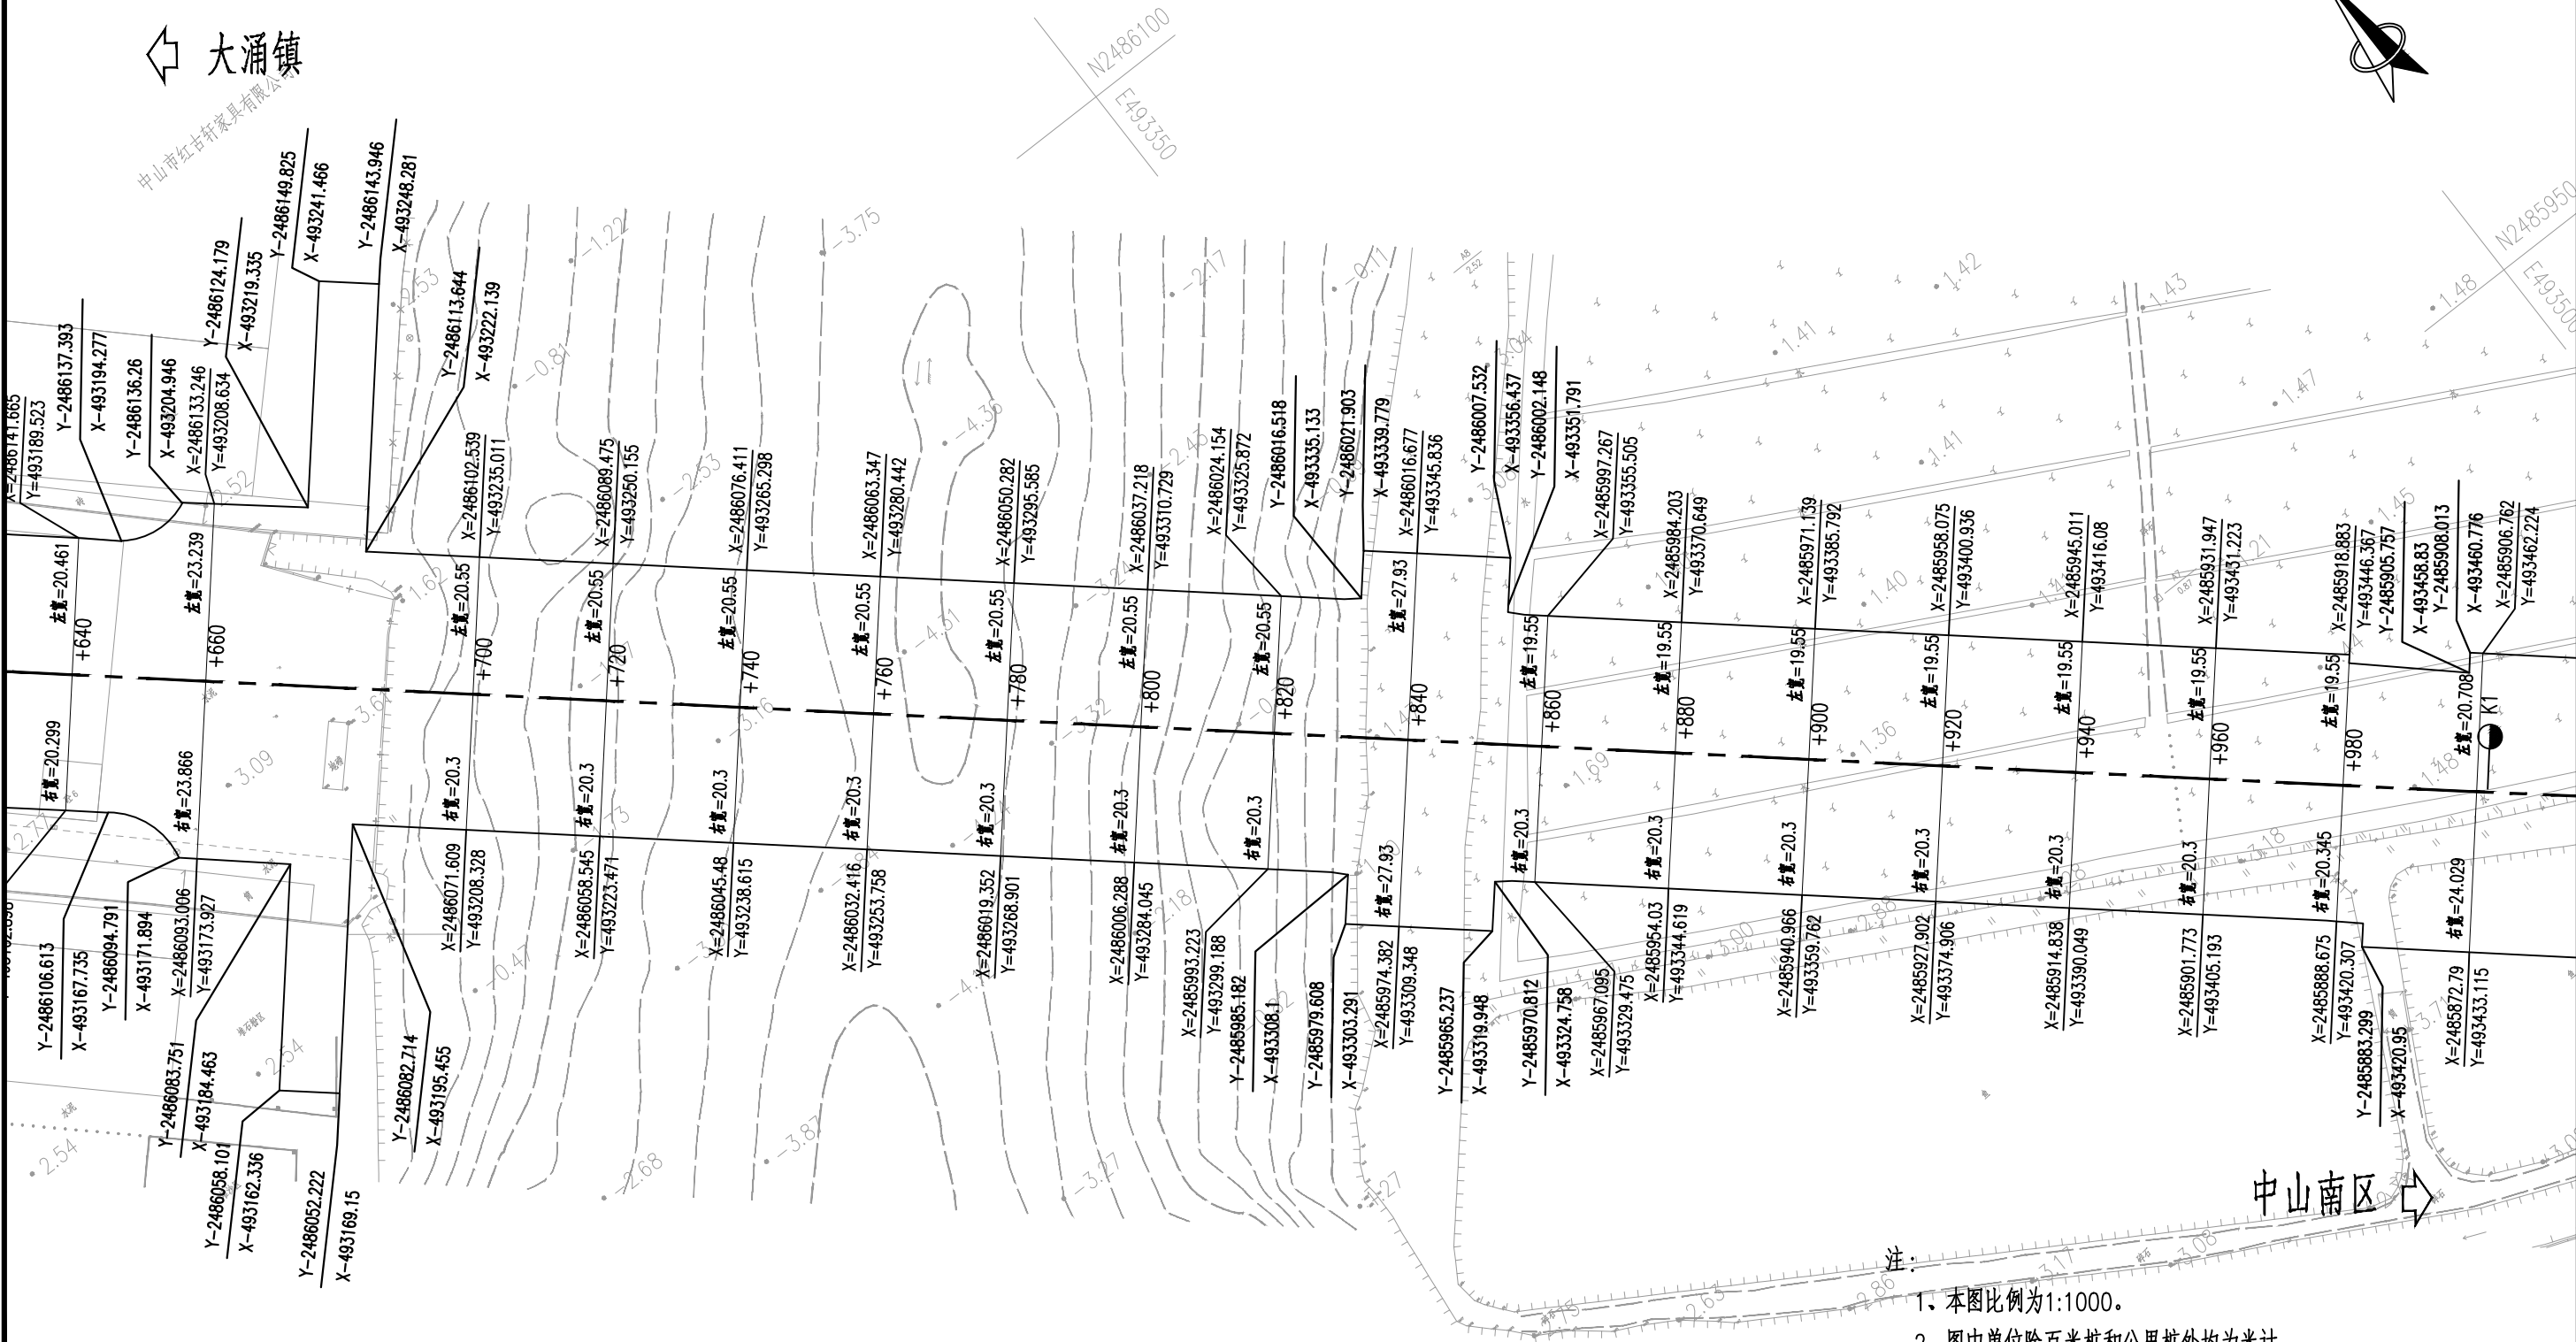


- 注：
- 1、本图比例为1:1000。
 - 2、图中单位除百米桩和公里桩外均为米计。
 - 3、平面采用中山统一坐标系，高程采用1985国家高程系统。

中山市公路事务中心	中山市县道X770横涌线改线石岐河大桥工程 施工图设计	公路用地图	设计	复核	审核	日期	图表号	华设设计集团股份有限公司
			黎生	阮建勇	云	2022.12	SII-8	

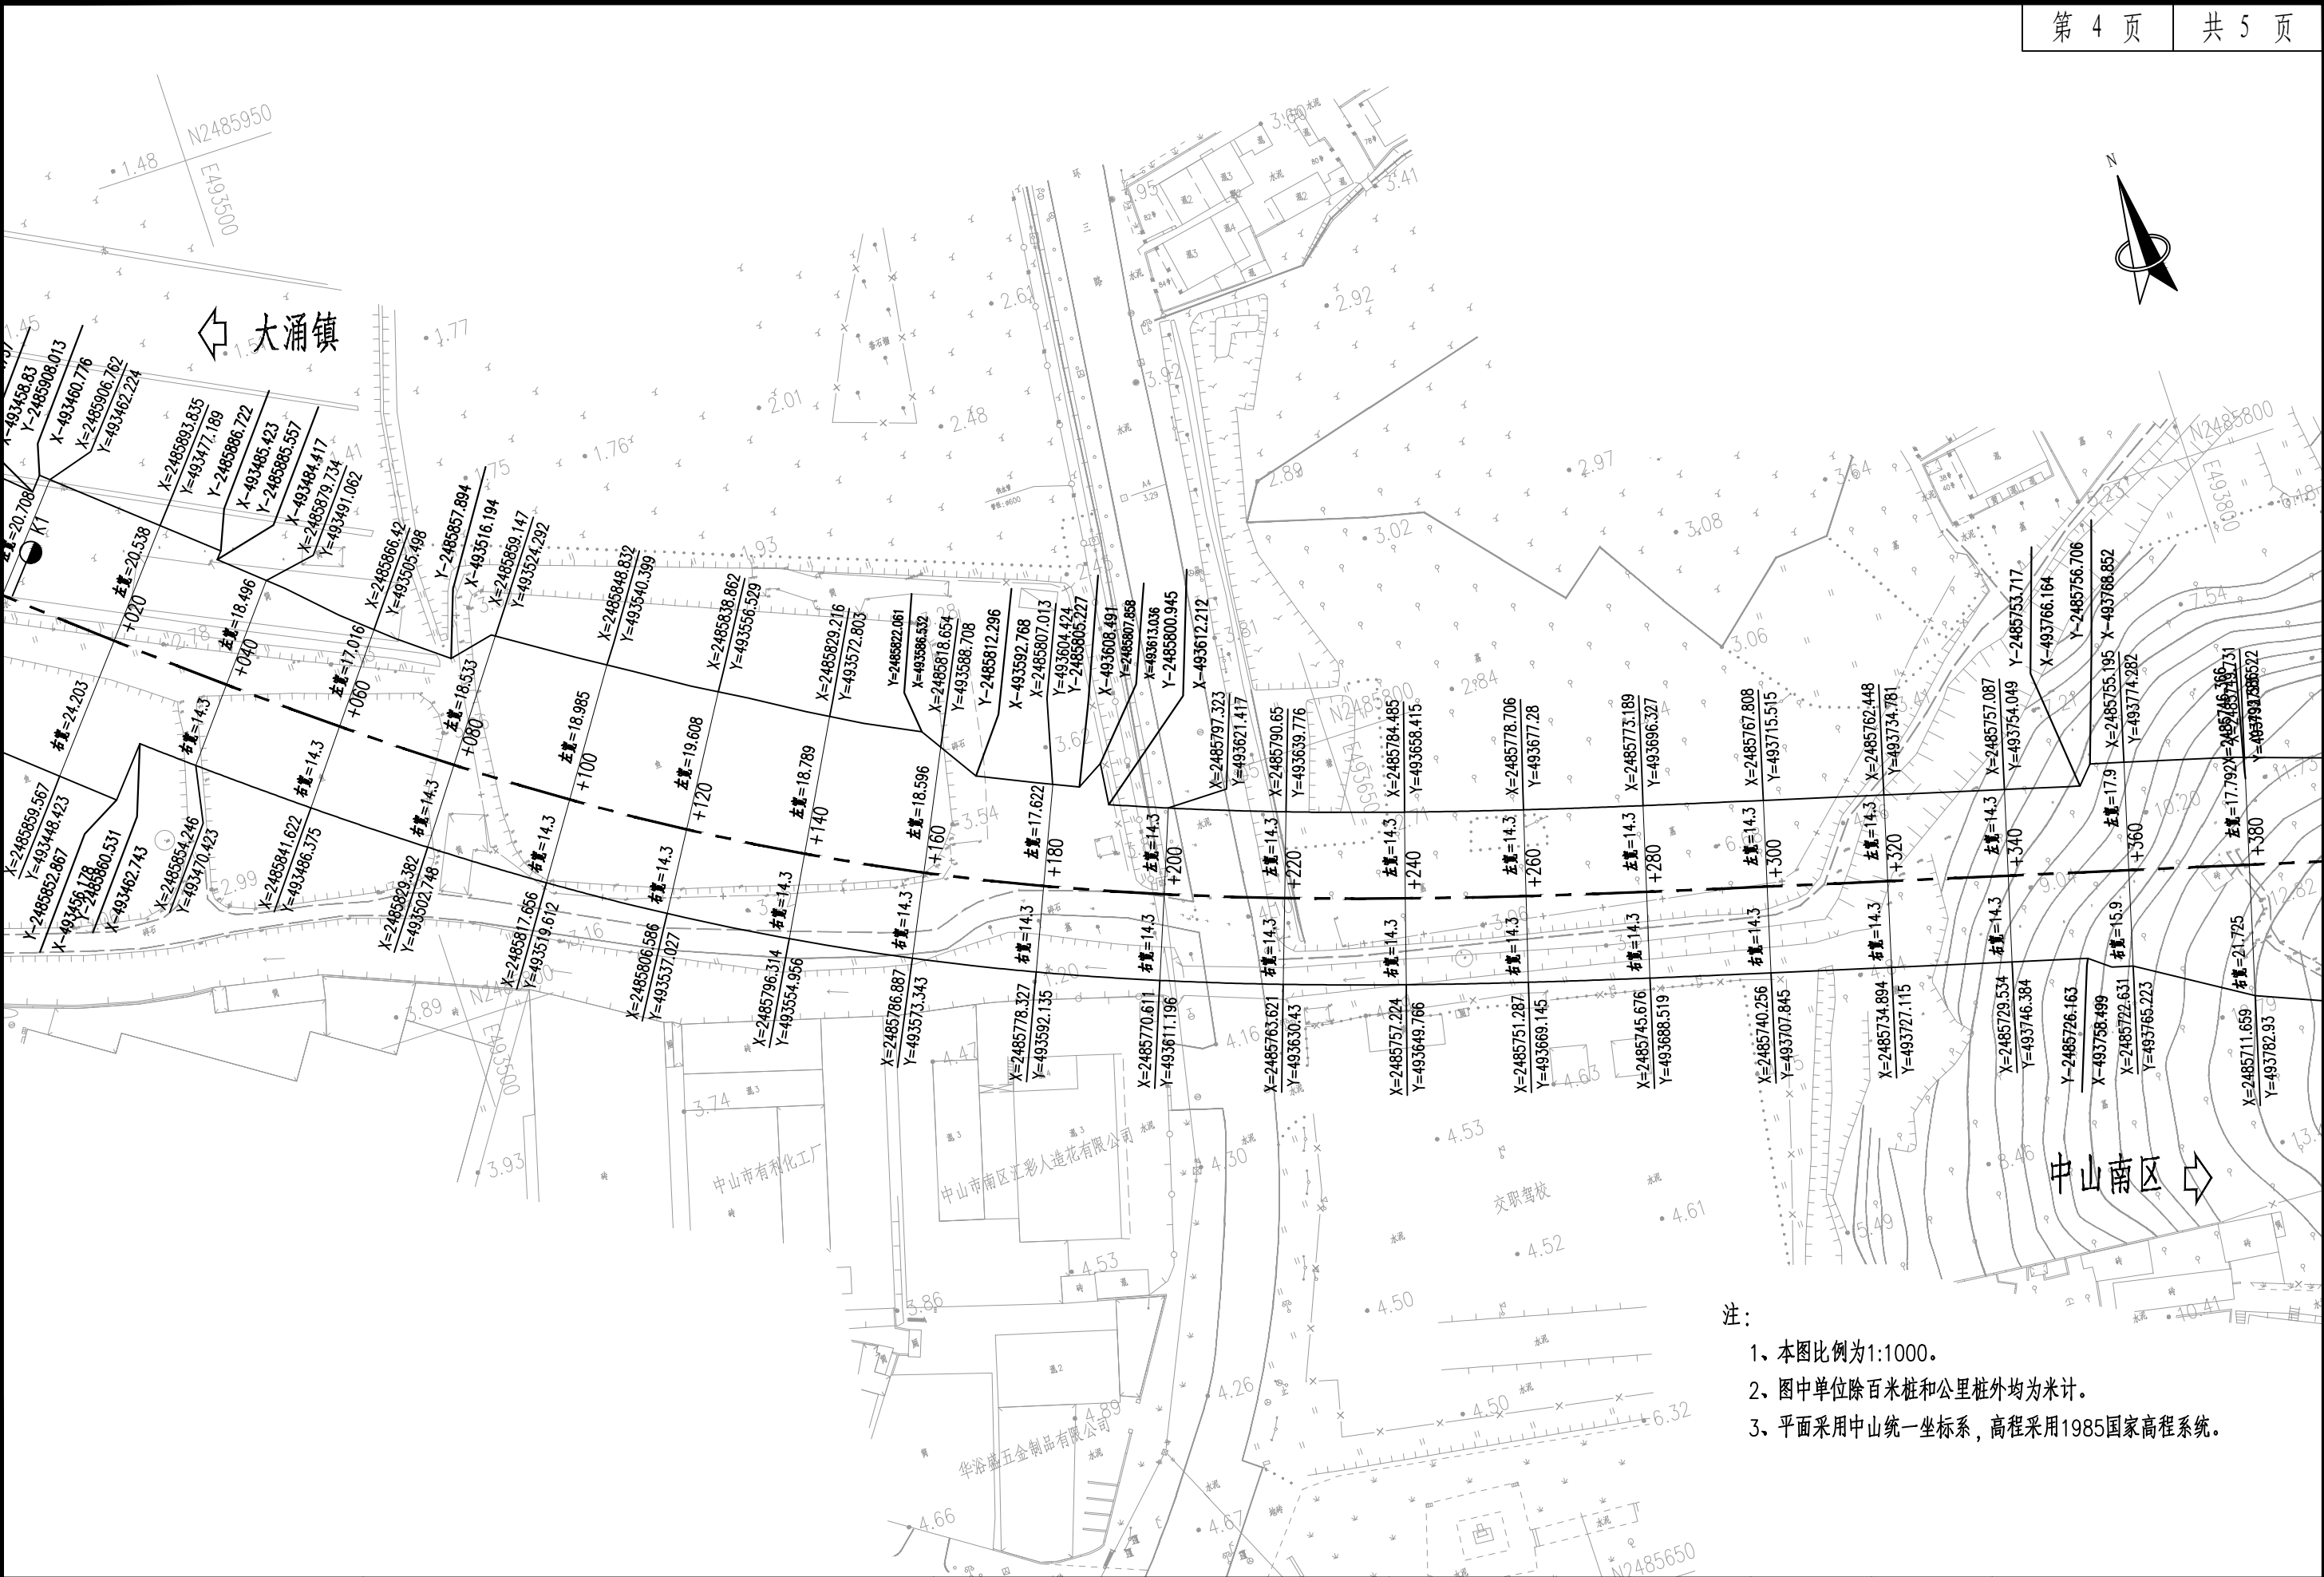

注：
1、本图比例为1:1000。
2、图中单位除百米桩和公里桩外均为米计。
3、平面采用中山统一坐标系，高程采用1985国家高程系统。

中山市公路事务中心	中山市县道X770横涌线改线石岐河大桥工程 施工图设计	公路用地图	设计	复核	审核	日期	图表号	华设设计集团股份有限公司
			黎生	陈建强	云云	2022.12	SII-8	

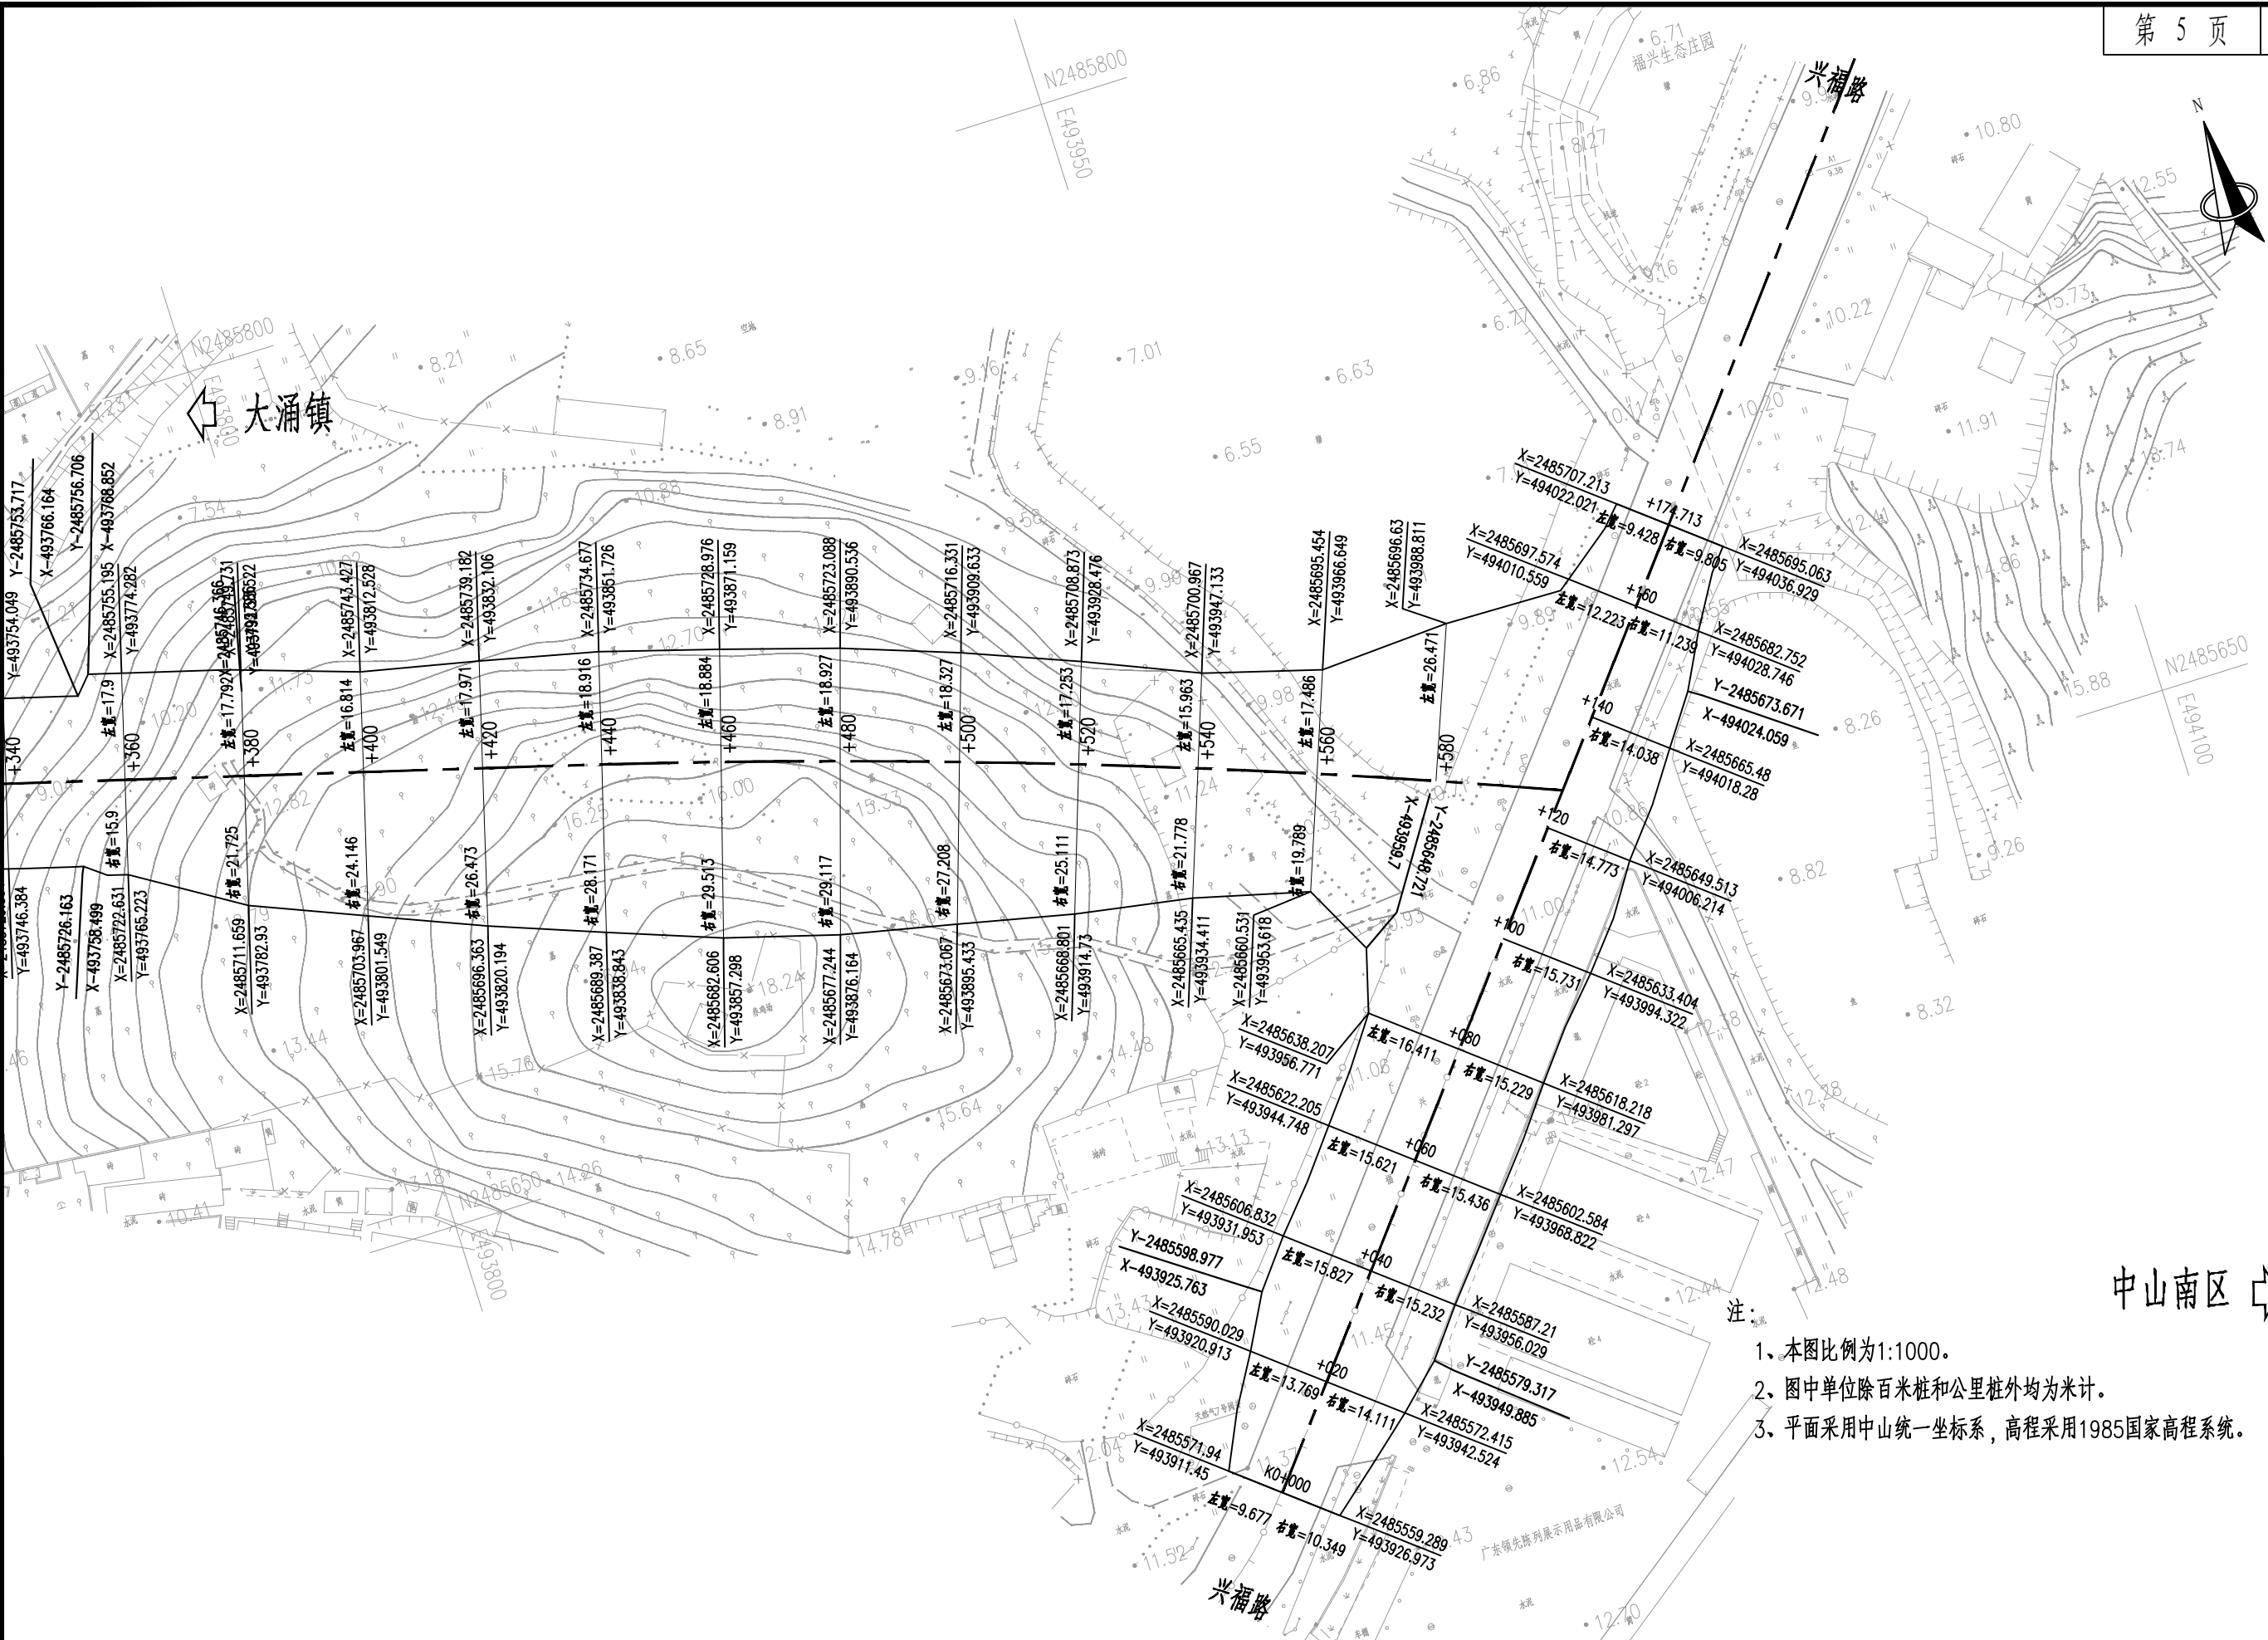

中山南区

- 注：
- 1、本图比例为1:1000。
 - 2、图中单位除百米桩和公里桩外均为米计。
 - 3、平面采用中山统一坐标系，高程采用1985国家高程系统。

中山市公路事务中心

中山市县道X770横涌线改线石岐河大桥工程
施工图设计

公路用地图

设计

设计

复核

复核

审核

审核

日期

2022.12

图表号

SII-8

华设设计集团股份有限公司