



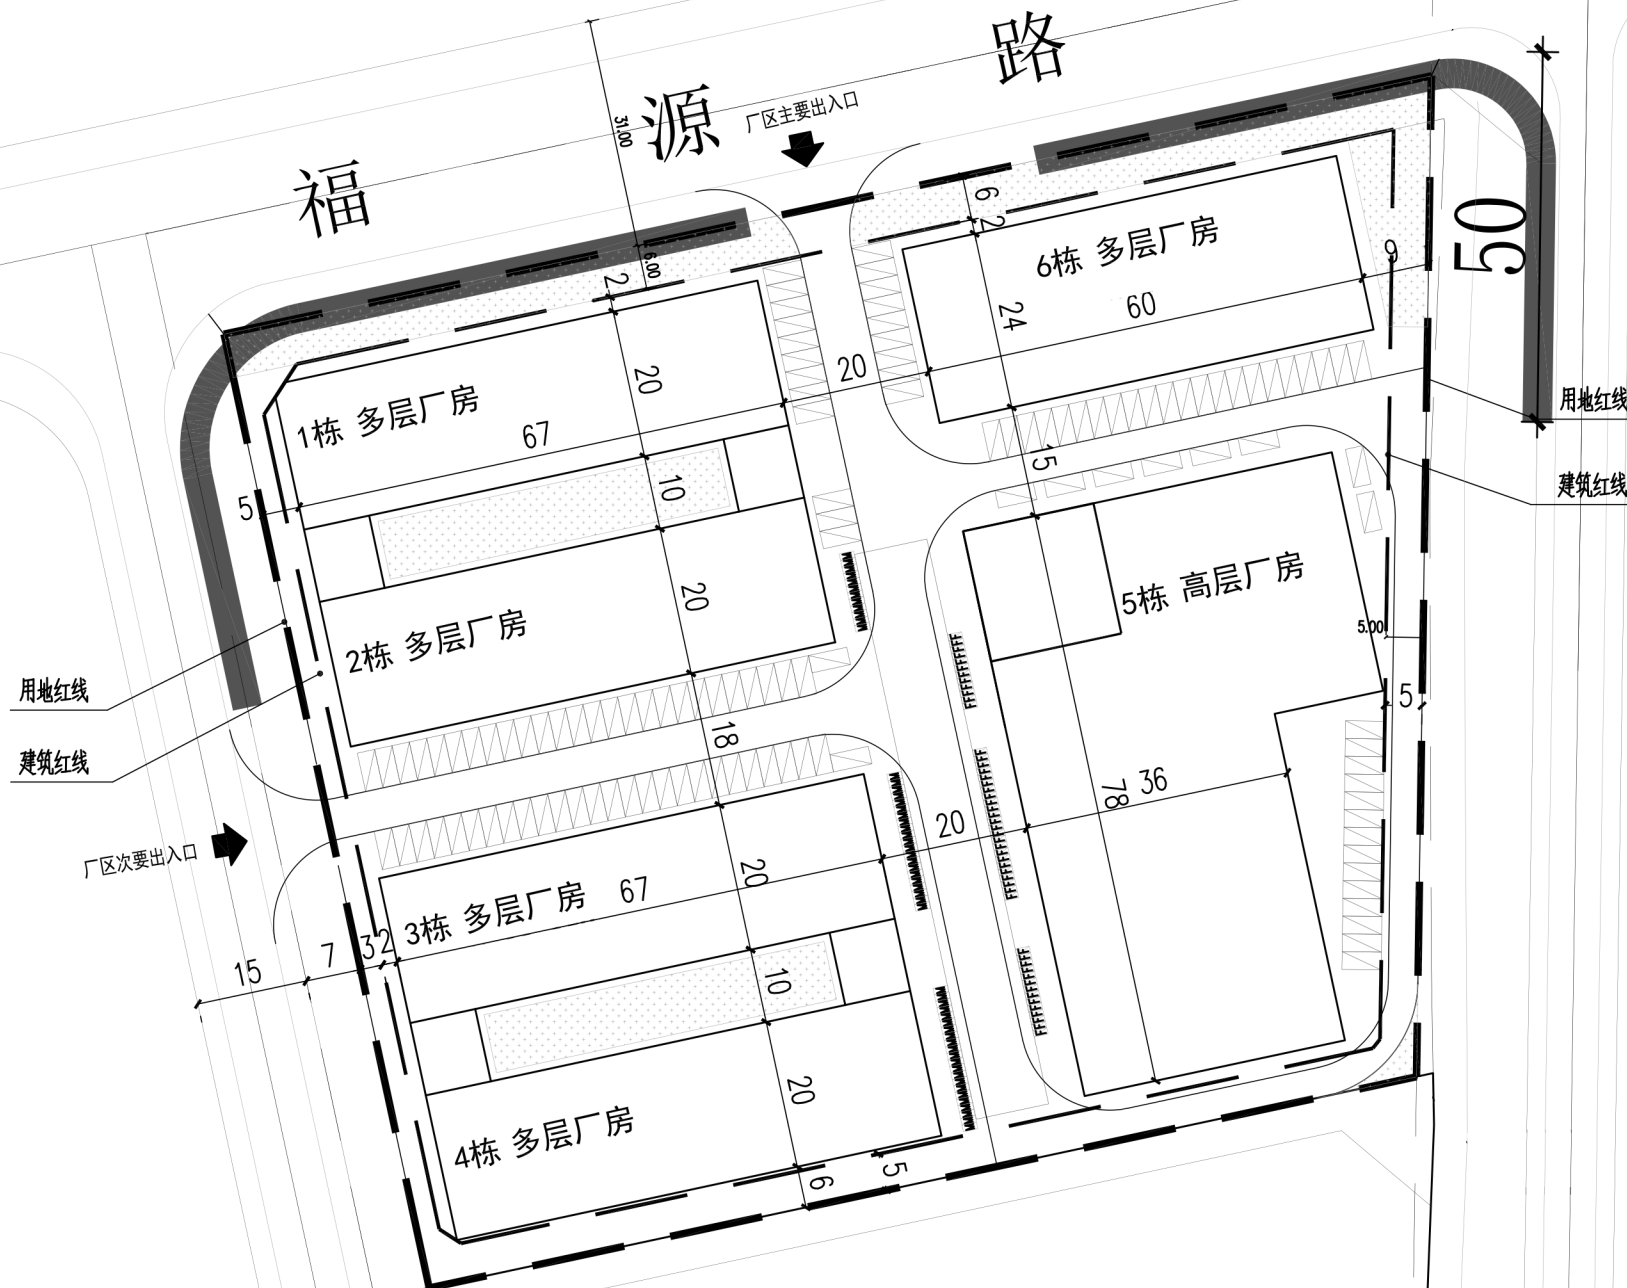

图例					
	用地红线		车行道及标高		摩托车停车位
	建筑红线		道路及标高		自行车停车位
	新建建筑及编号		道路及标高		货车停车位
	建筑层数、高度及正负零标高		道路及标高		普通小汽车停车位
	室外绿化		出入口		充电桩停车位

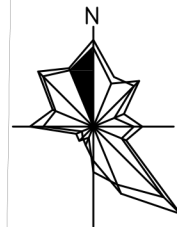

总平面图 1:500

- 本图依据甲方提供的地形图、规划图进行设计。
- 图中用地红线内采用地质勘察报告中的高程。
- 图中所述坐标：均、角、高程指轴线交点及用地红线折点坐标。
- 图中 F 表示建筑场地地上层数。
- 图中所述坐标、标高、长度均以米为单位。



中述设计集团有限公司

Zhongshu Design Group Co., Ltd.

国家甲级工程资质证书编号:A151023585

单位出图专用章

Project Seal

注册师执业专用章

Registered Seal

施工图审查许可证编号

Construction Maps Reviewing NO.

修改记录

Description

建设单位:

CLIENT:

广东诚艺科技投资有限公司

注册执业栏

REGISTERED ARCHITECT

姓 名: 李诗颖

NAME

注册证书号码: 20225102614

REGISTRATION CERTIFICATE NO.

注册印章号码: 5102358-012

REGISTRATION STAMP NO.

项目负责人

李诗颖

专业负责人

李诗颖

审定

聂军强

审核

李诗颖

校对

梁 湘

设计

李文官

职责

姓 名

设计 签 署

SIGNATURE

设计阶段

报建图 专 业

建筑

工程名称

大统金属总图

子项名称

图 名

工程号

ZSZS2024-211

比 例

图 号

日期

2024. 04