

中华人民共和国

建设工程规划许可证

4420002024GG5793486
建字第262212024110003号

根据《中华人民共和国城乡规划法》第四十条规定，经审核，本建设工程符合城乡规划要求，颁发此证。



建设单位（个人）	中山翠亨新区工程项目建设事务中心
建设工程名称	翠亨新区西湾路（北辰路至和敏路段）及明净街道道路工程
建设位置	中山市翠亨新区
建设规模	2235.67 米
附图及附件名称	
建设工程规划许可证（附件）（262212024110003） 本《建设工程规划许可证》含附件、附图， 三者具有同等法律效力，不可分割使用。	

遵守事项

- 一、本证是经城乡规划主管部门依法审核，建设工程符合城乡规划要求的法律凭证。
- 二、未取得本证或不按本证规定进行建设的，均属违法建设。
- 三、未经发证机关许可，本证的各项规定不得随意变更。
- 四、城乡规划主管部门依法有权查验本证，建设单位（个人）有责任提交查验。
- 五、本证所需附图与附件由发证机关依法确定，与本证具有同等法律效力。

中山市建设工程规划许可证(市政)(附件)



业务编号: 262212024110003

电子监管号: 4420002024GG5793486


项目编号: 262023110002

建设单位		中山翠亨新区工程项目建设事务中心			
建设地点		中山市翠亨新区			
项目代码		2211-442000-04-01-771085			
项目名称		翠亨新区西湾路（北辰路至和敏路段）及明净街道路工程			
项目性质		其他			
建设用地规划许可证及附件编号		建设工程规划许可证及附件编号		4420002024GG5793486	
工程项目	工程量(m)	造价(万元)	工程项目	工程量(m)	造价(万元)
道路	2235.67		排水(雨水)	4501	
给水	4343		排水(污水)	1136	
电力	2199		开路口		
燃气管线			其他1		
桥梁			其他2		
信息管线	2142		通信基站		
总造价(万元)					
补充说明					
批复意见		该项目经方案审核符合规划要求。 同意办理翠亨新区西湾路（北辰路至和敏路段）及明净街道路工程的建设工程规划许可，其中西湾路K0+625-K1+180段因现状电塔迁改问题为临时建设方案，待电塔迁改后建设单位可自行按远期道路建设方案进行建设。在未取得土地证前，不得动工建设。			
备注		一、本意见书只作建设项目的施工图设计依据； 二、本意见书应自核发之日起一年内有效，逾期未使用自行失效； 三、根据《中华人民共和国行政许可法》等法规的规定，申请人享有申请行政复议或者提起行政诉讼的权利。			





中山市自然资源局翠亨新区分局业务编号
№262212024110003

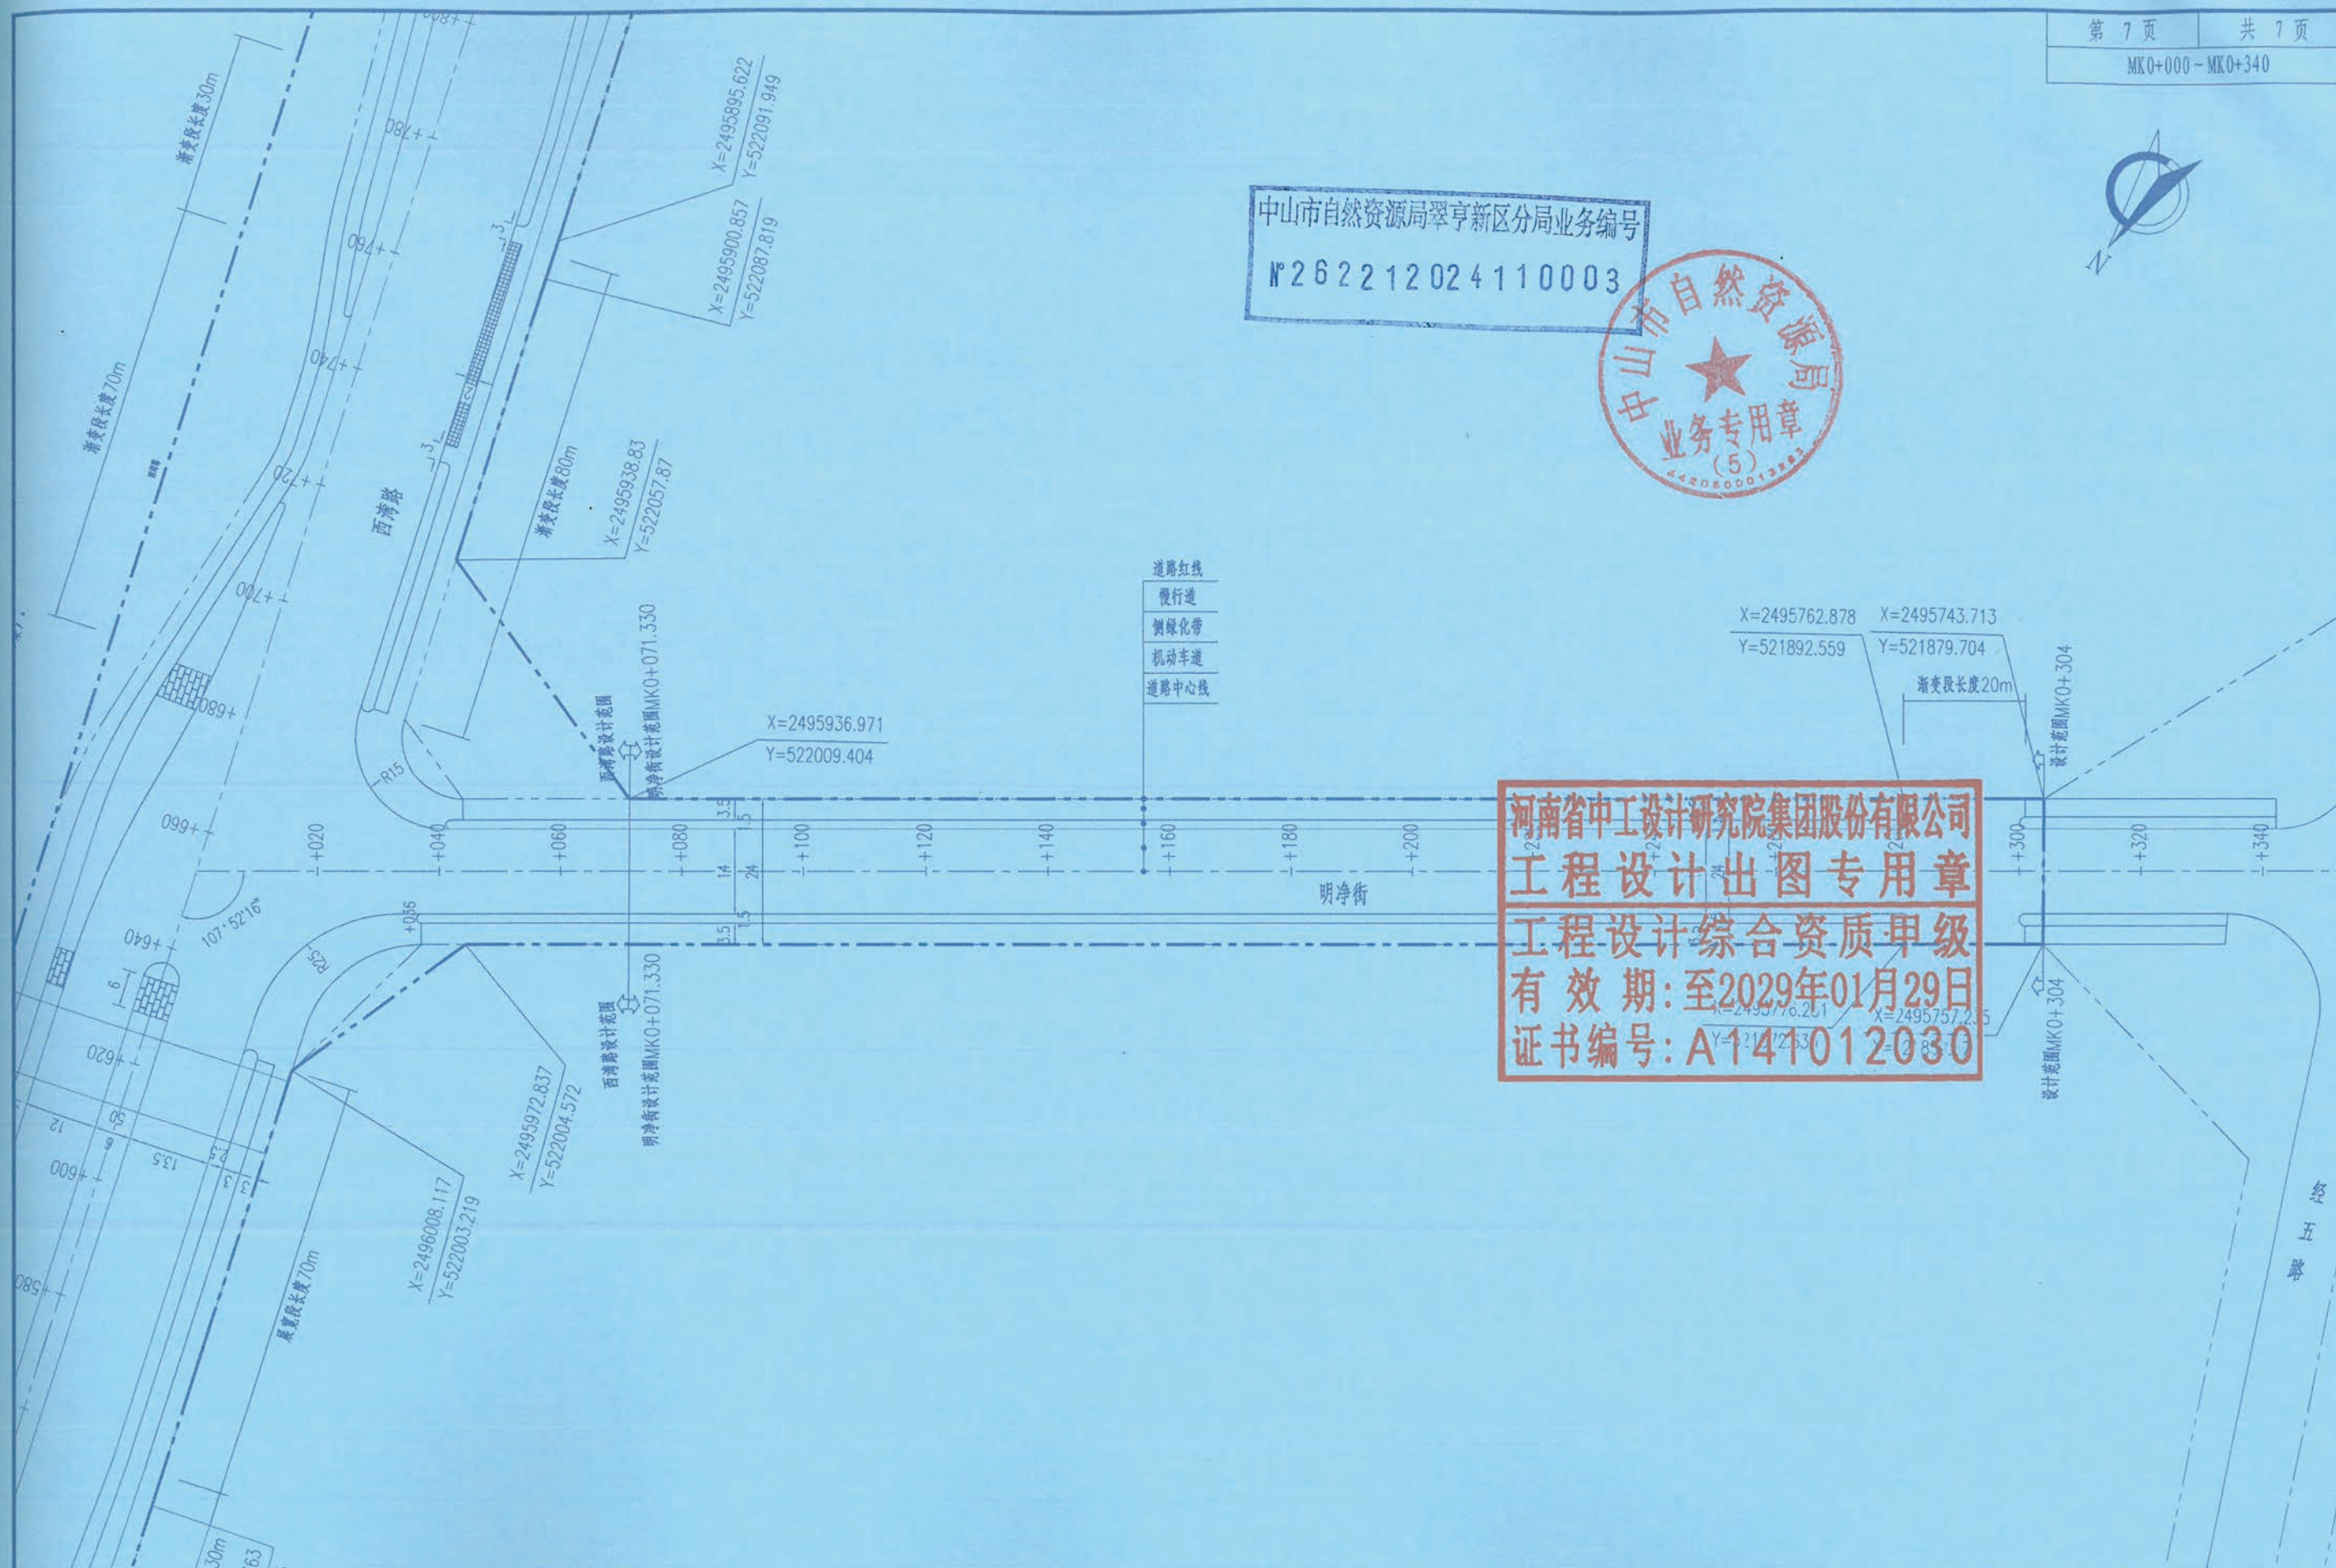

河南省中工设计研究院集团股份有限公司
工程设计出图专用章
工程设计综合资质甲级
有效期:至2029年01月29日
证书编号:A141012030



河南省交通规划设计研究院股份有限公司
HENAN PROVINCIAL COMMUNICATIONS PLANNING & DESIGN INSTITUTE CO., LTD.

翠亨新区西湾路(北辰路至和敏路段)及明净街道路工程

道路平面设计图(明净街)

设计

余家庆

余家庆

专业负责

朱鹄鹏

朱鹄鹏

审核

李琦

李琦

工程编号

23060566-Z27010

设计阶段

施工图

复核

邢逸航

邢逸航

项目负责

李曙光

邢逸航

李曙光

专业

道路专业

图号



DL-03

日期

2024年3月



中山市自然资源局翠亨新区分局业务编号
№262212024110003

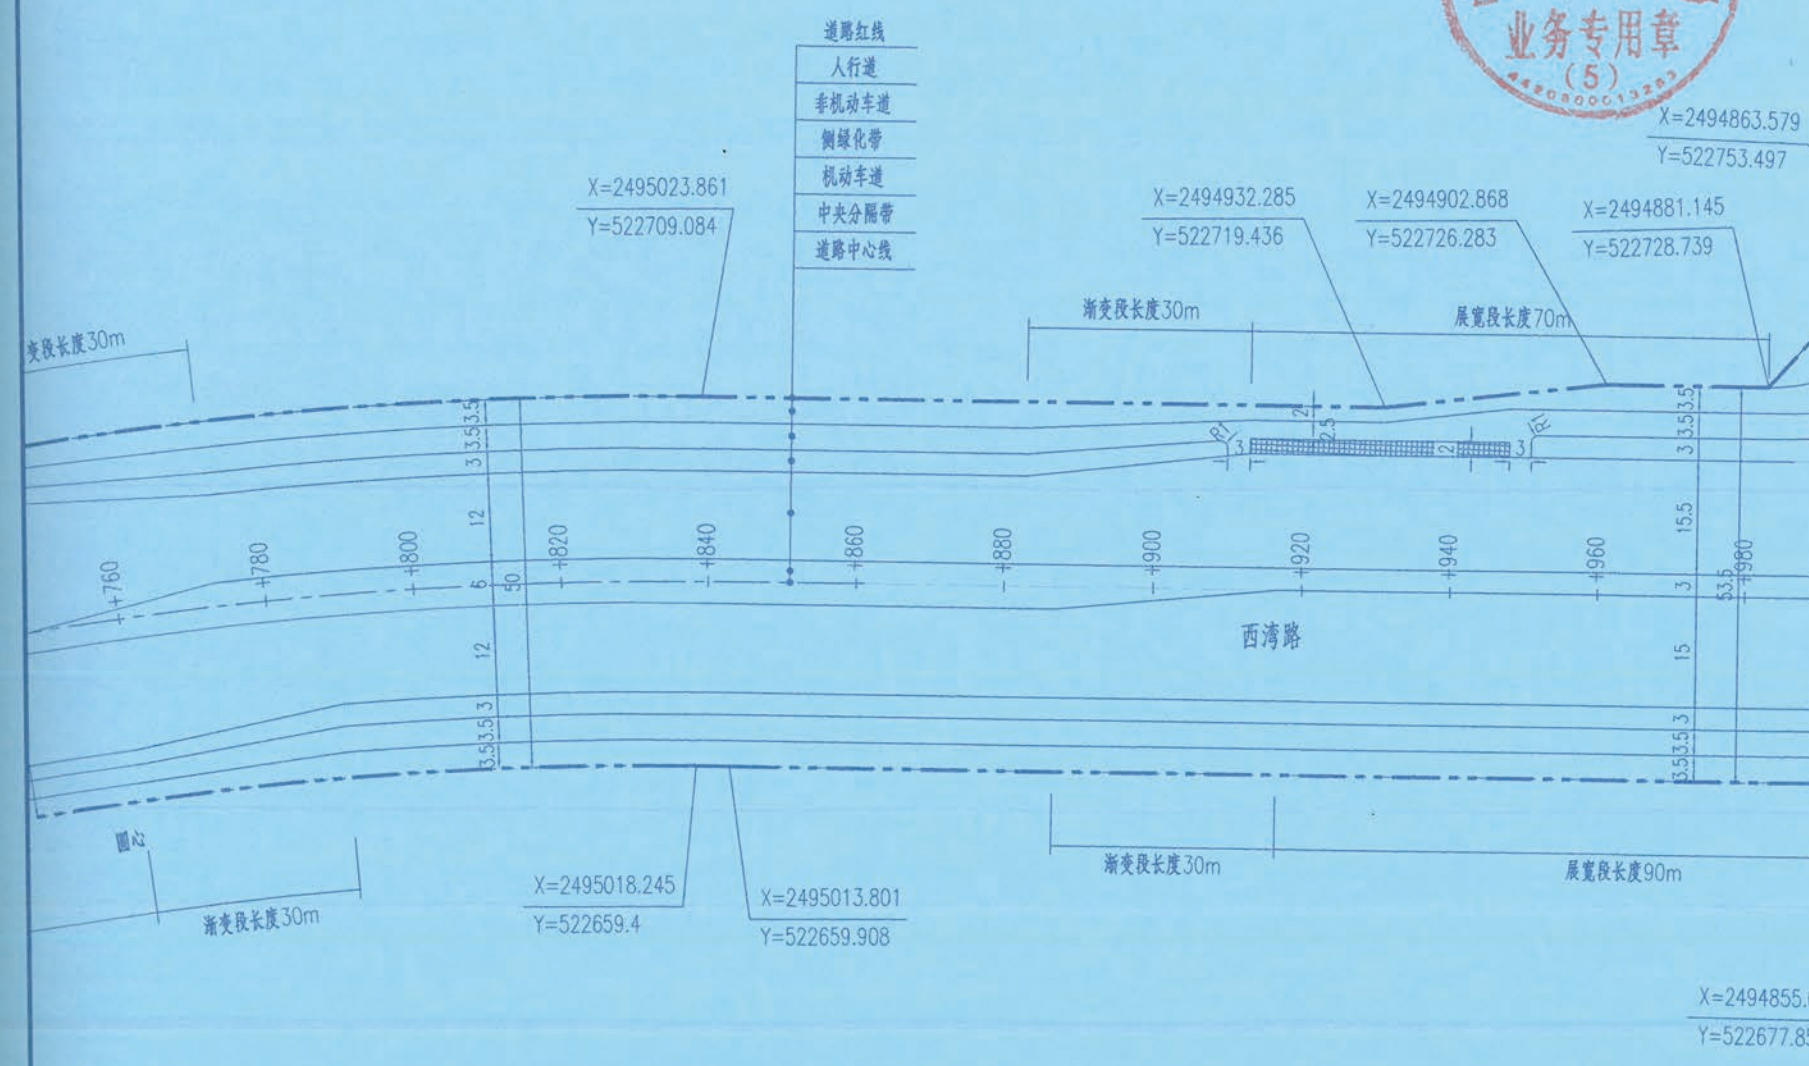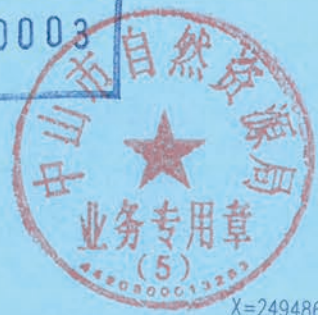


河南省中工设计研究院集团股份有限公司
工程设计出图专用章
工程设计综合资质甲级
有效期:至2029年01月29日
证书编号:A141012030

翠亨新区西湾路（北辰路至和敏路段）及明净街道路工程	设 计	余家庆	余家庆	专业负责	朱鵬鵬	朱鵬鵬	审 核	李琦	李琦	工程编号	23060566-Z27010	设计阶段	施工图
道路平面设计图（西湾路6/6）	复 核	邢逸航	邢逸航	项目负责	李曙光	邢逸航	专 业	道路专业		图 号	DL-03	日 期	2024年3月



中山市自然资源局翠亨新区分局业务编号
N262212024110003

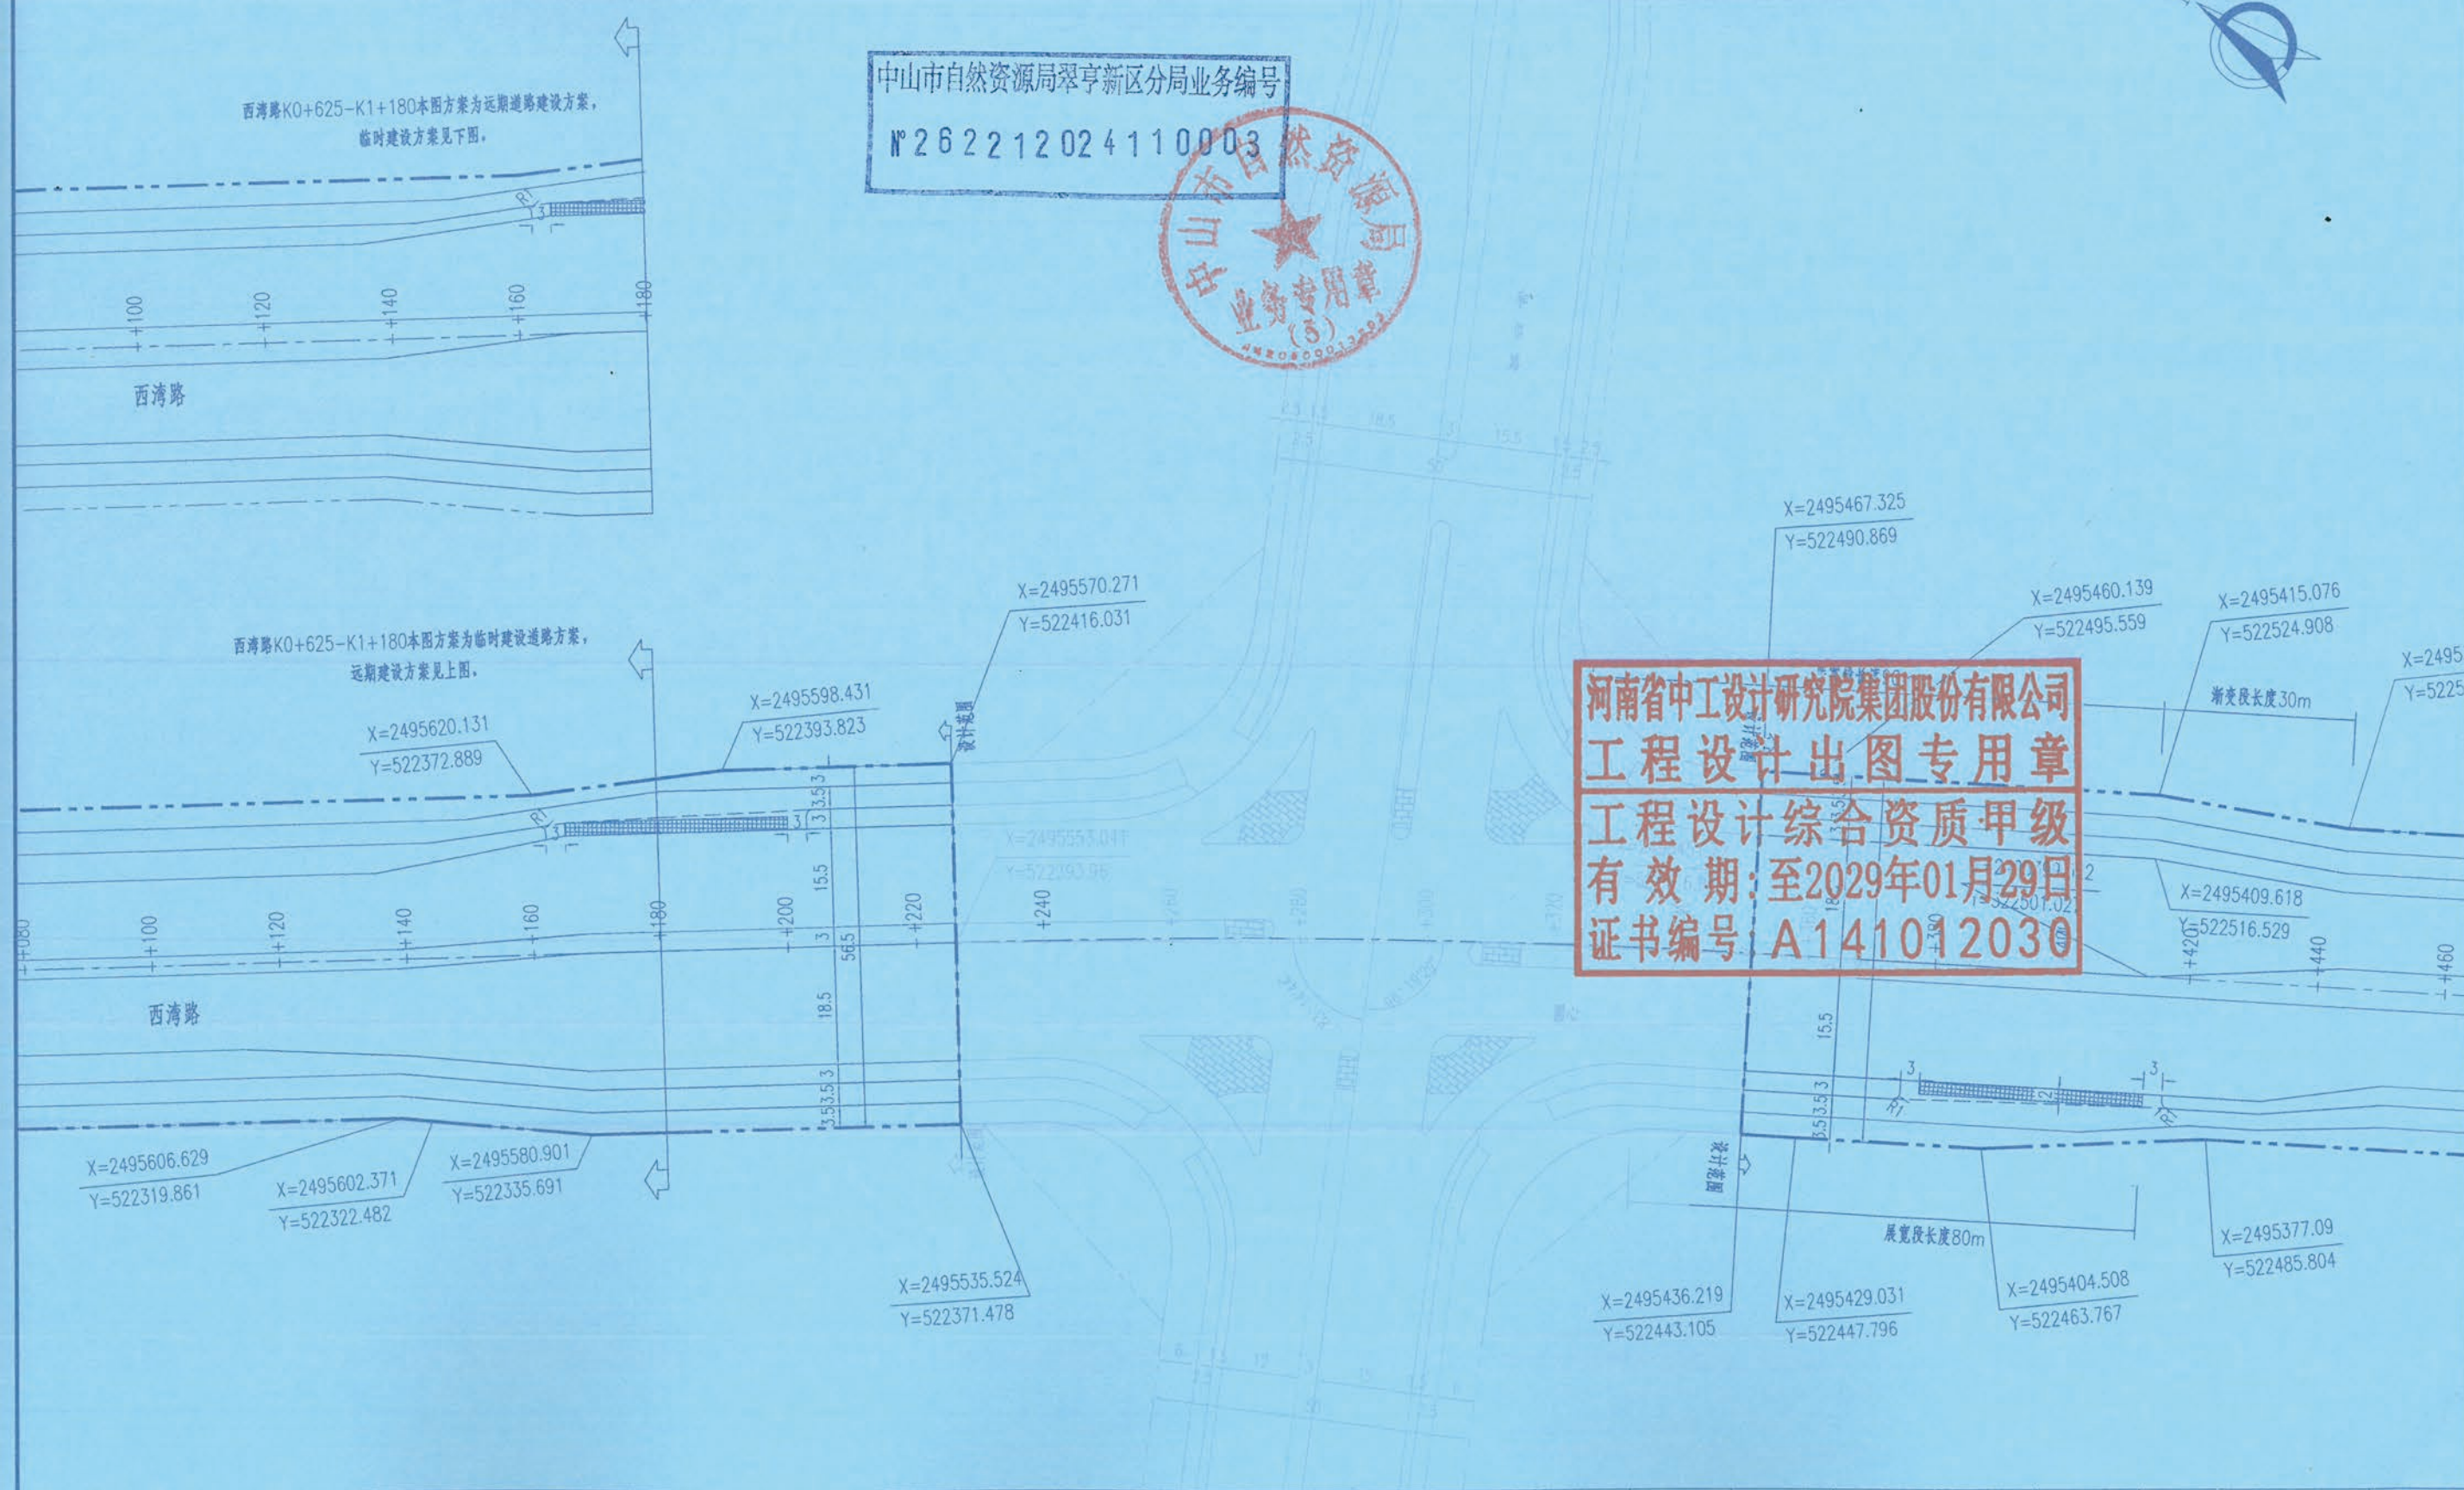

翠亨新区西湾路(北辰路至和敏路段)及明净街道路工程	设计	余家庆	余家庆	专业负责	朱鹏鹏	朱鹏鹏	审核	李琦	李琦	工程编号	23060566-227010	设计阶段	施工图
道路平面设计图(西湾路4/6)	复核	邢逸航	邢逸航	项目负责	李曙光	邢逸航	李曙光	专业	道路专业	图号	DL-03	日期	2024年3月



渐变段长度30m

西湾路

渐变段长度80m

渐变段长度30m

西湾路

河南省中工设计研究院集团股份有限公司
工程设计出图专用章
工程设计综合资质甲级
有效期:至2029年01月29日
证书编号:A141012030

$$X=2495938.83$$

$$Y=522057.87$$
$$\begin{aligned} X &= 2495900.857 \\ Y &= 522087.819 \end{aligned}$$
$$\begin{array}{r} X=2495895.622 \\ Y=522091.949 \end{array}$$

中山市自然资源局翠亨新区分局业务编号

Nº 262212024110003




河南省交通规划设计研究院股份有限公司
HENAN PROVINCIAL COMMUNICATIONS PLANNING & DESIGN INSTITUTE CO., LTD.

道路平面设计图 (西湾路3/6)

施丁图

道路专业


2024年3月

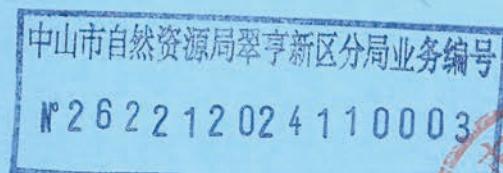



中山市自然资源局翠亨新区分局业务编号

№262212024110003

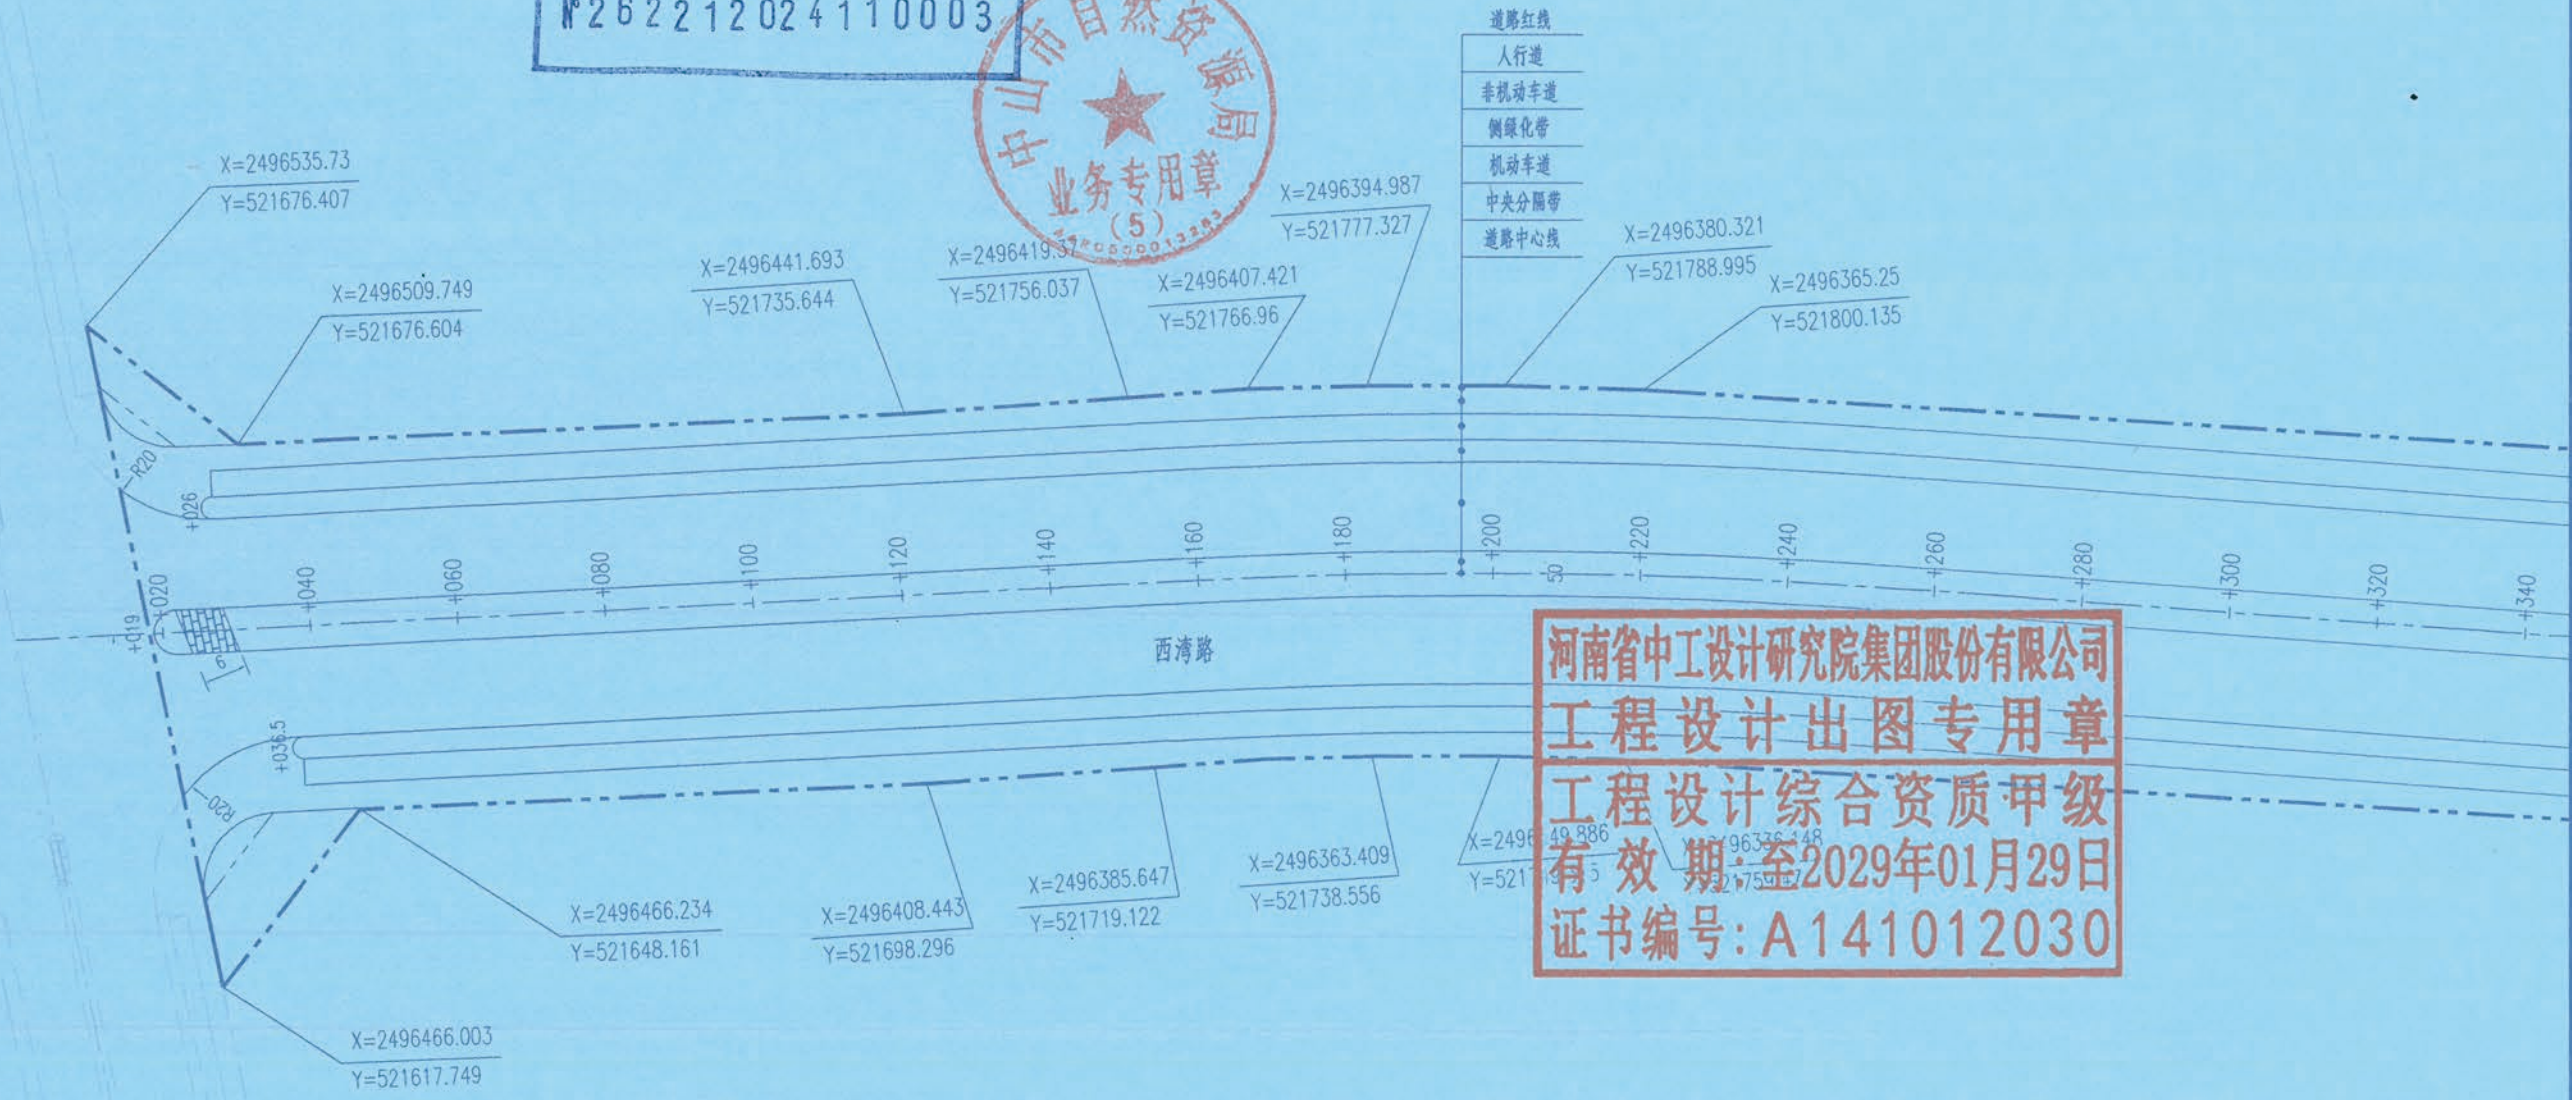

河南省中工设计研究院集团股份有限公司

工程设计出图专用章

工程设计综合资质甲级

有效期至2029年01月29日

证书编号: A141012030

- 注:
- 1、本图比例为1:1000。
 - 2、本图尺寸均以米计。
 - 3、西湾路道路等级为城市主干路，设计速度50km/h。
 - 4、本图坐标系采用中山统一坐标系，高程采用1985国家高程系统。

 河南省交通规划设计研究院股份有限公司 HENAN PROVINCIAL COMMUNICATIONS PLANNING & DESIGN INSTITUTE CO., LTD	翠亨新区西湾路（北辰路至和敏路段）及明净街道路工程	设计	余家庆	余家庆	专业负责	朱鵬鵬	朱鵬鵬	审核	李琦	李琦	工程编号	23060566-Z27010	设计阶段	施工图
	道路平面设计图（西湾路1/6）	复核	邢逸航	邢逸航	项目负责	李曙光	邢逸航	李曙光	邢逸航	专业	道路专业	图号	DL-03	日期