


中山市黄圃镇城乡建设用地增减挂钩试点新沙村、马安村项目区拆旧区土地复垦规划图

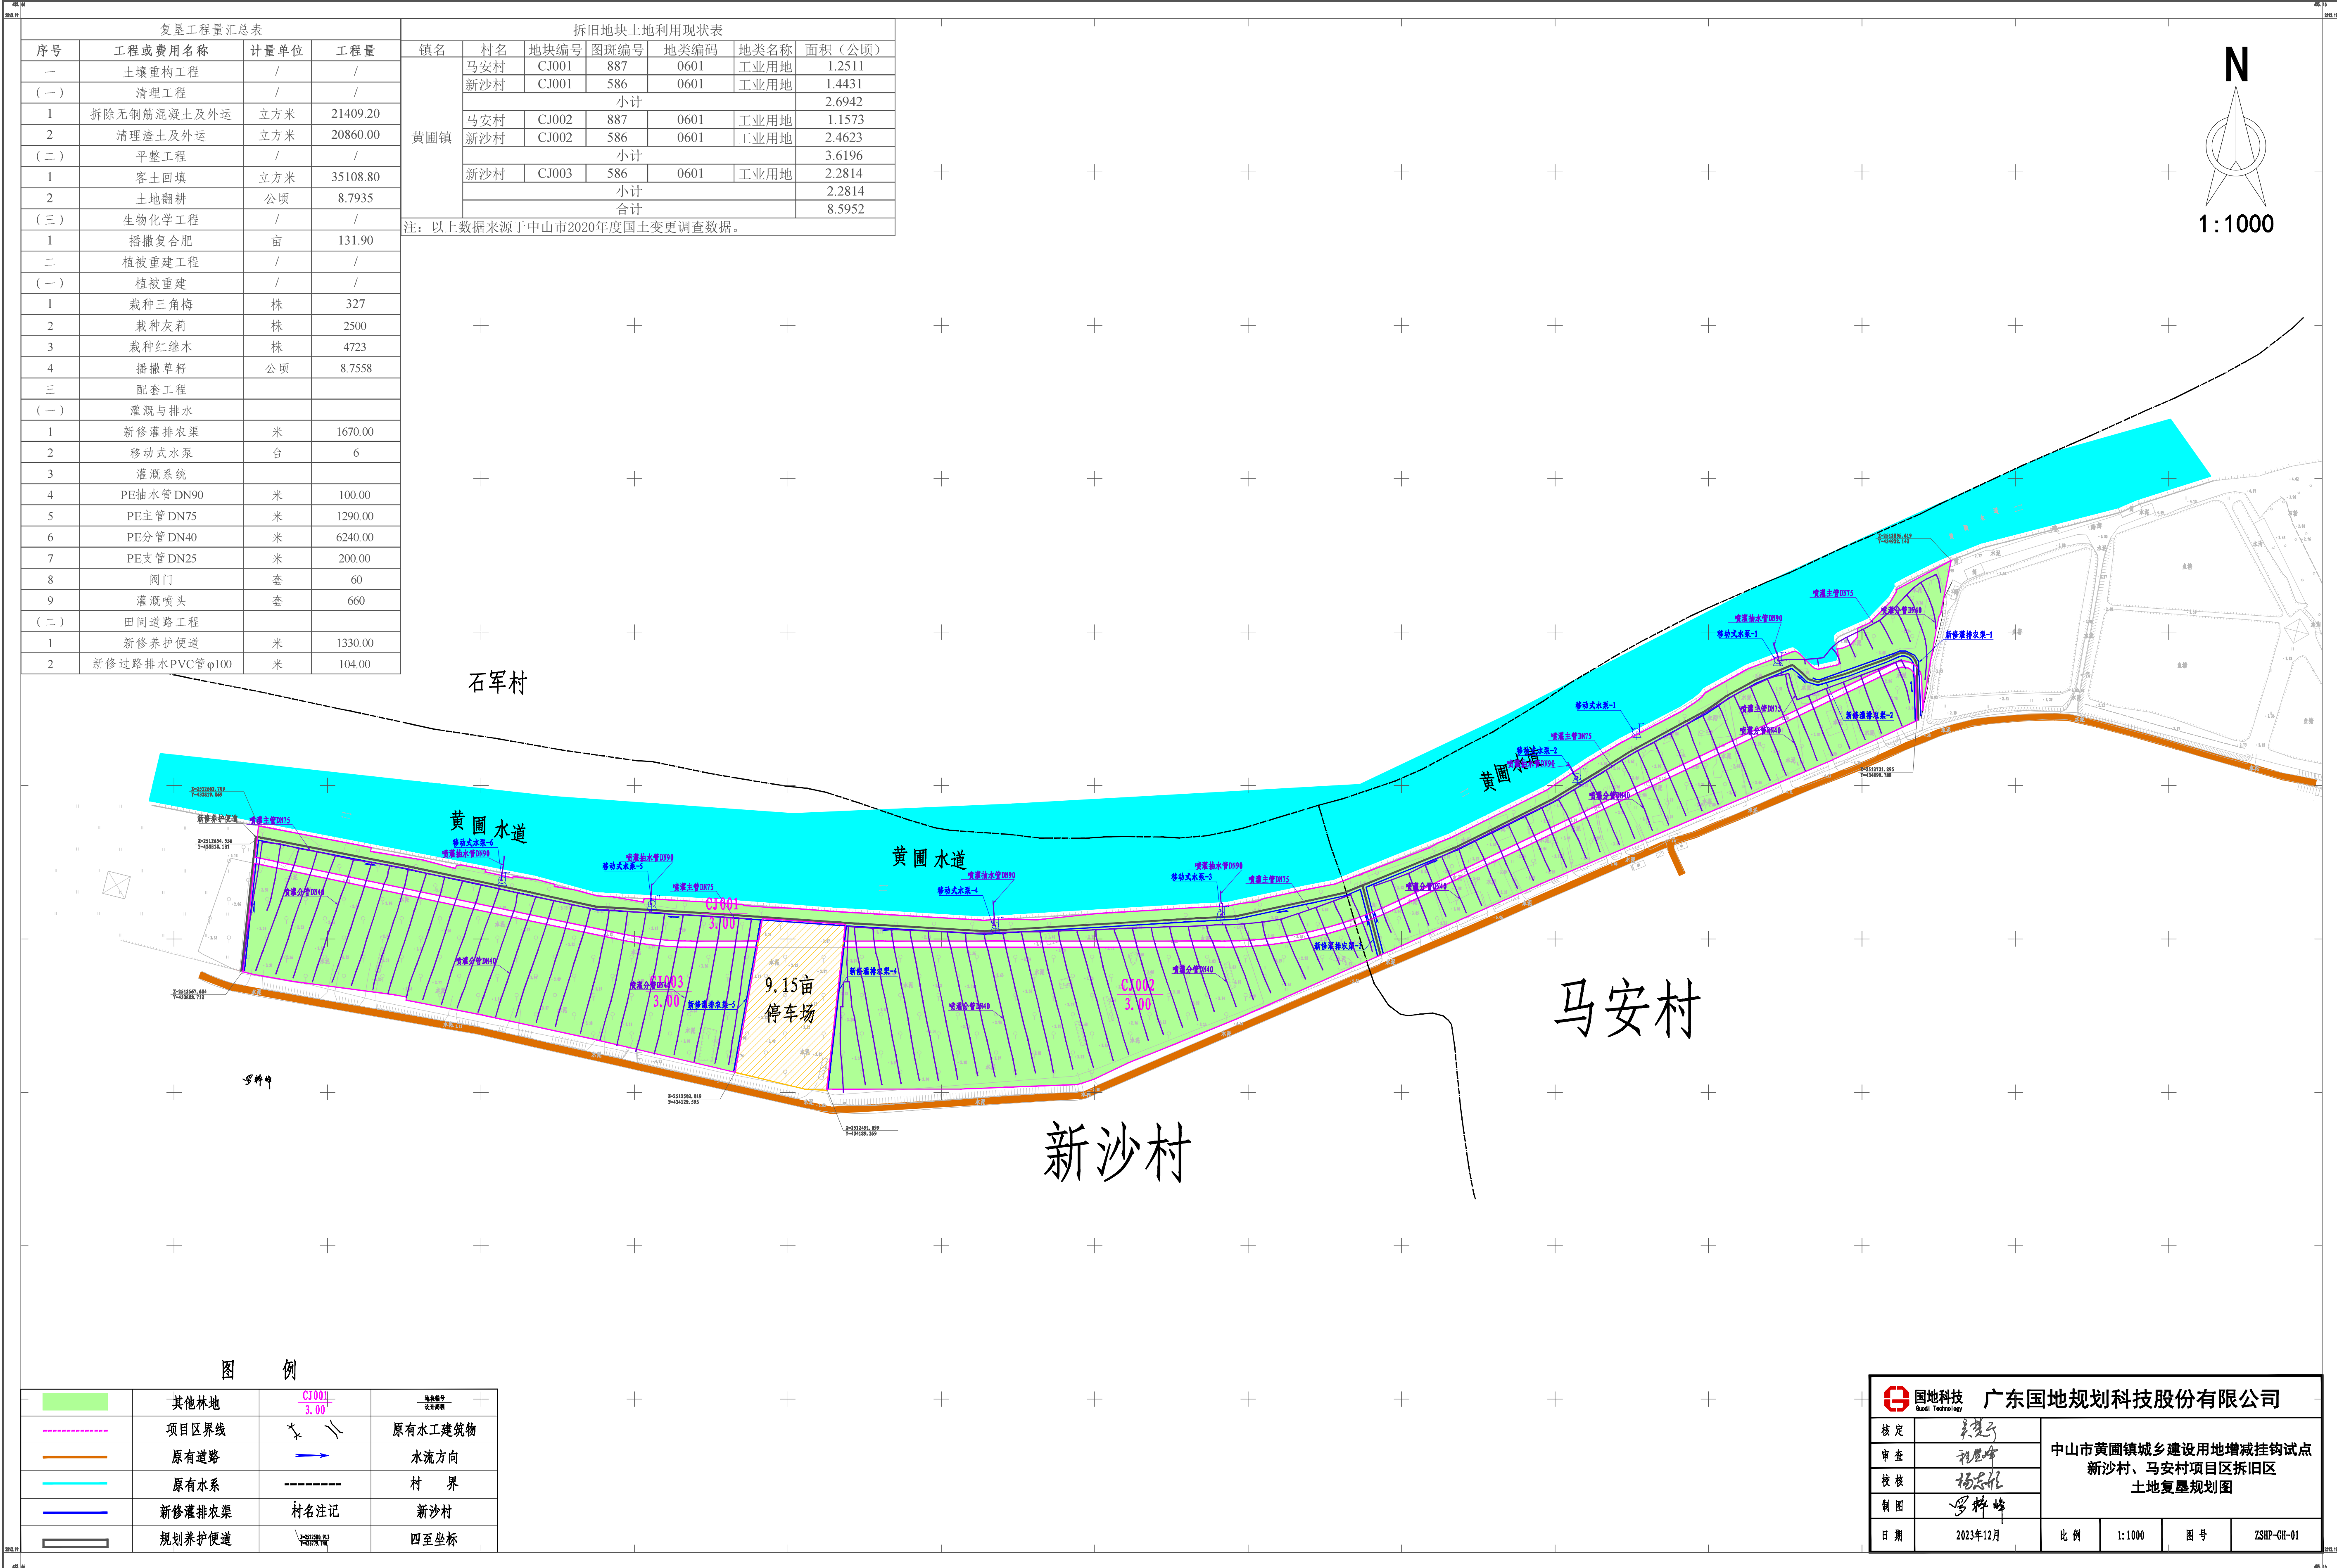

图例			
	其他林地		CJ001 3.00
	项目区界线		原有水工建筑物
	原有道路		水流方向
	原有水系		村界
	新修灌排农渠		村名注记
	规划养护便道		新沙村
			四至坐标

	国地科技 广东国地规划科技股份有限公司				
核定	吴楚平	中山市黄圃镇城乡建设用地增减挂钩试点 新沙村、马安村项目区拆旧区 土地复垦规划图			
审查	程恩伟				
校核	杨志伟				
制图	罗梓峰				
日期	2023年12月	比例	1:1000	图号	ZSHP-GH-01

2000国家大地坐标系
1985国家高程基准

1:1000