


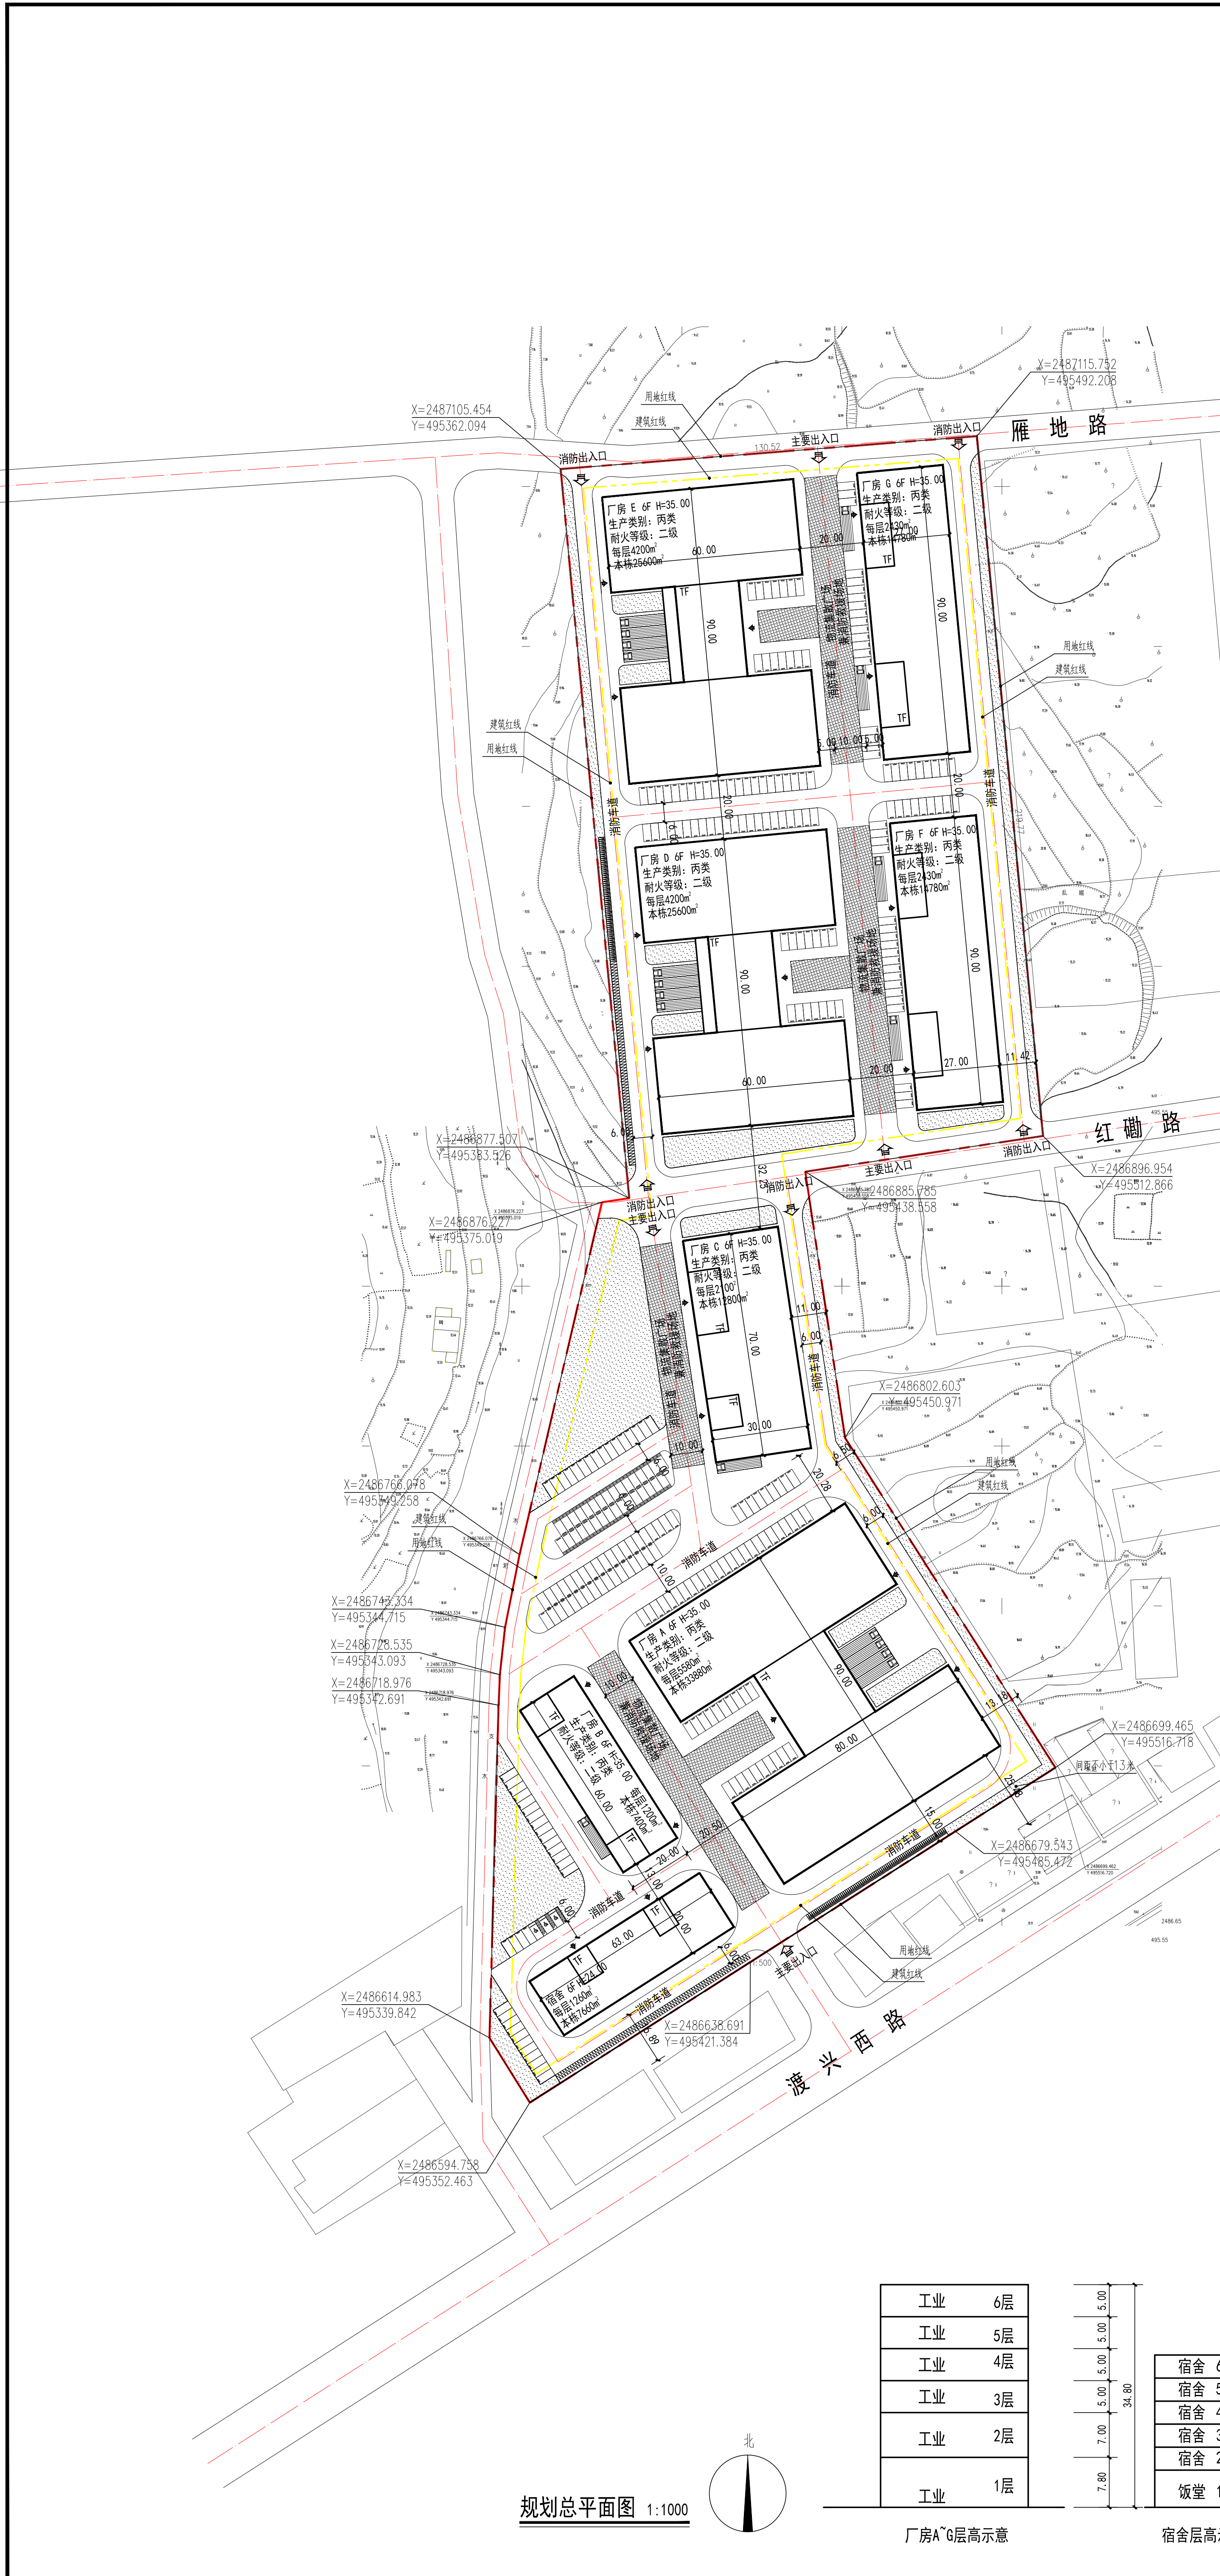

主要经济技术指标统计表				
项目指标	计量单位	数值	备注	
规划总用地面积	m²	59168.00	一类工业用地	
规划净用地面积	m²	59168.00	(扣除市政公路用地)	
总建筑面积	m²	142500.00		
其中	厂房A	m²	33880.00	6层
	厂房B	m²	7400.00	6层
	厂房C		12800.00	6层
	厂房D		25600.00	6层
	厂房E		25600.00	6层
	厂房F		14780.00	6层
	厂房G		14780.00	6层
	宿舍	m²	7660.00	6层
计容面积	m²	142500.00	上限	207088
其中	厂房A	m²	33880.00	6层
	厂房B	m²	7400.00	6层
	厂房C		12800.00	6层
	厂房D		25600.00	6层
	厂房E		25600.00	6层
	厂房F		14780.00	6层
	厂房G		14780.00	6层
	宿舍	m²	7660.00	6层
总建筑占地面积	m²	23400.00		
其中	厂房A	m²	5580.00	6层
	厂房B	m²	1200.00	6层
	厂房C		2100.00	6层
	厂房D		4200.00	6层
	厂房E		4200.00	6层
	厂房F		2430.00	6层
	厂房G		2430.00	6层
	宿舍	m²	1260.00	6层
建筑密度		39.55%	按规划条件要求35%~60%	
容积率		2.41	按规划条件要求2.0~3.5	
绿地面积	m²	6143.00		
绿地率		10.38%	按规划条件要求10%~15%	
小汽车停车位	个	300	不小于	285
其中	小汽车停车位	个	265	
	充电桩车位	个	32	充电桩配比比例≥10%
	无障碍停车位	个	3	无障碍停车位配比比例≥1%
	装卸货车位	个	16	
摩托车停车位	个	150	不少于	143
非机动车停车位	个	150	不少于	143
宿舍占地比例		2.1%	不大于7%	
宿舍占建筑面积比例		5.4%	不大于15%	

规划总平面图 1:1000

工业	6层
工业	5层
工业	4层
工业	3层
工业	2层
工业	1层

厂房A~G层高示意

宿舍	6层
宿舍	5层
宿舍	4层
宿舍	3层
宿舍	2层
饭堂	1层

宿舍层高示意

总平面图图例

	用地红线		小区车道
	建筑红线		非机动车位 (尺寸为2米X0.6米)
	建筑轮廓线		摩托车位 (尺寸为2米X0.9米)
	场地设计标高		普通小汽车位 (竖向布置) (尺寸为2.4米X5.3米)
	车行出入口		充电小汽车位 (竖向布置) (尺寸为2.4米X5.3米)
	建筑物出入口		普通小汽车位 (侧向布置) (尺寸为2.4米X6.0米)
	±0.000 (12.100) 相对标高 (绝对标高)		装卸货车泊位 (尺寸为3.5米X14米)
	H=100.00m 规划建筑高度		
	消防登高场地		